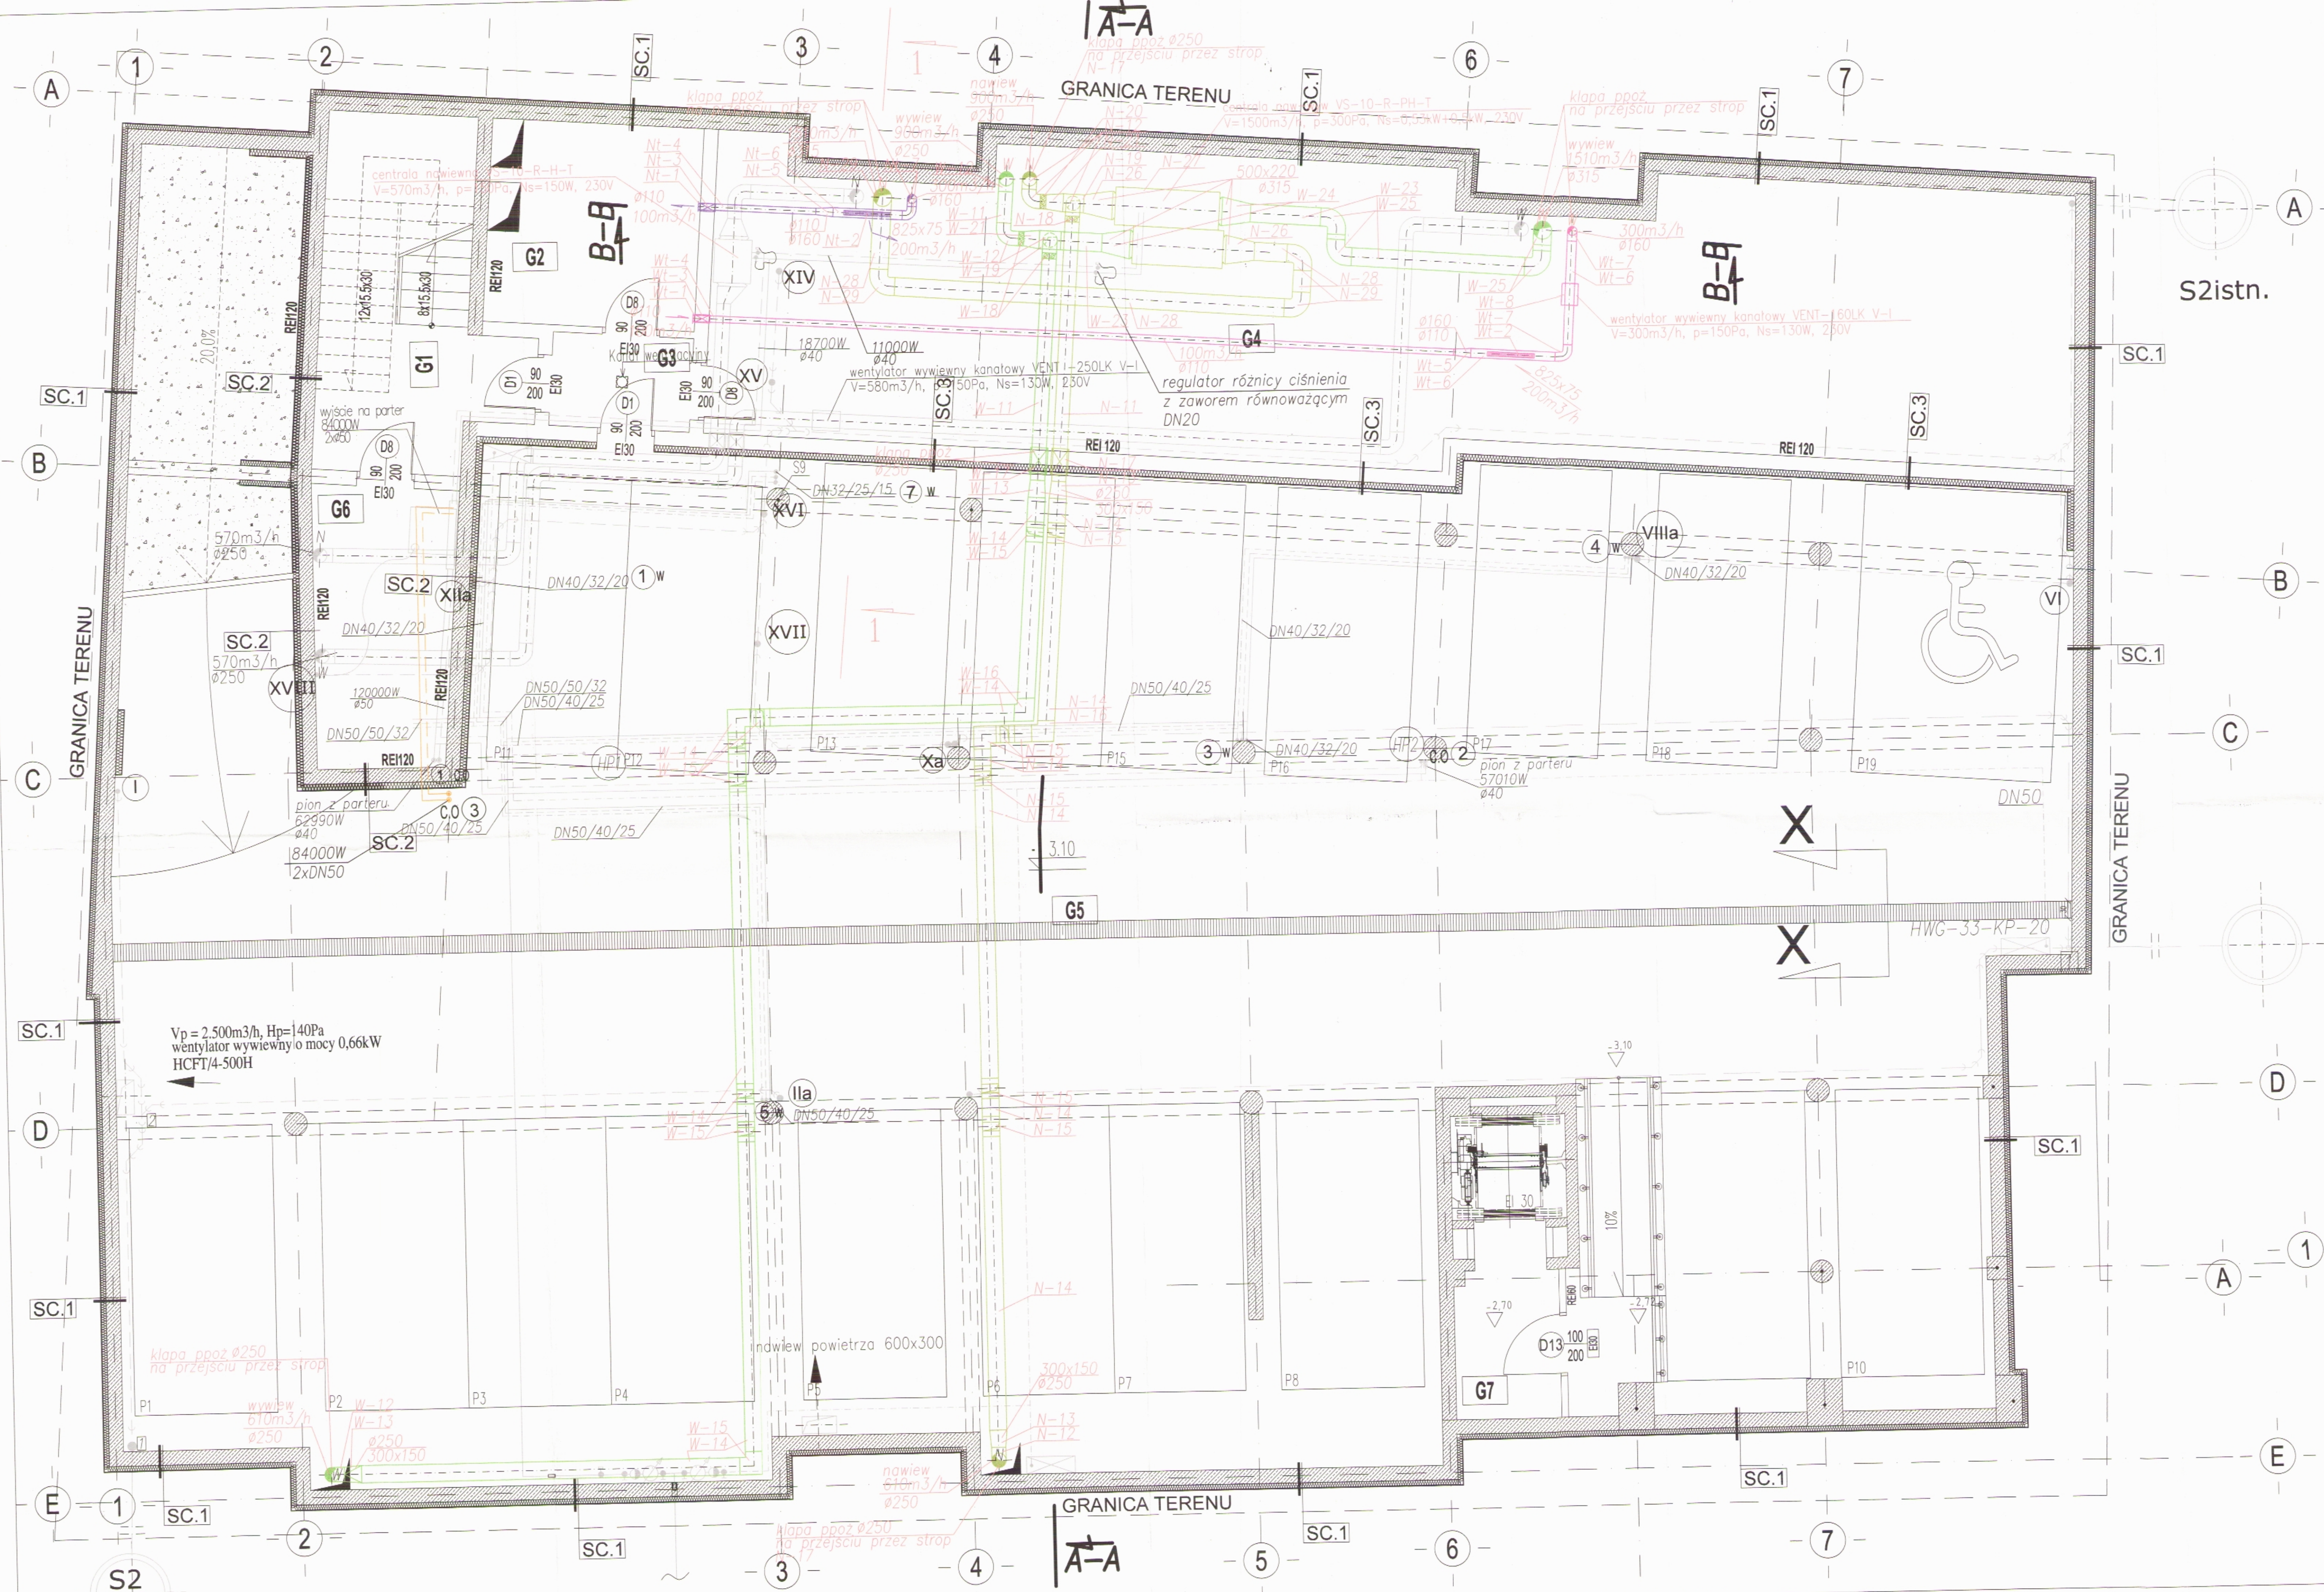


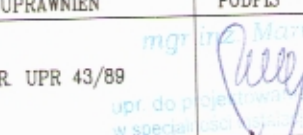
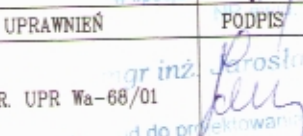


Lp.	Pomieszczenie	Pow. [m <sup>2</sup> ]	Podłoga
G.1	Klatka schodowa	18.10	Pos. ceramiczna
G.2	Pom. techniczne	13.08	Pos. ceramiczna
G.3	Przedsiónek	4.00	Pos. przemysłowa
G.4	Pom. techniczne	115.10	Pos. przemysłowa
G.5	Garaz	533.63	Pos. przemysłowa
G.6	Pom. techniczne	11.78	Pos. przemysłowa
G.7	Przedsiónek	5.81	Pos. przemysłowa
Pow. użytkowa razem:		701.50	



URZĄD MIASTA  
Wydział Rozwoju i Planu  
Rynek Adm.  
Architektoniczne  
09-400 Płock, Stary Rynek 1

ISTNIEJĄCE INSTALACJE SANITARNE
PROJEKTOWANA INSTALACJA C.O.
WENTYLACJA POMIESZCZEŃ TECHNICZNYCH NAWIEW
WENTYLACJA POMIESZCZEŃ TECHNICZNYCH WYWIEW
WENTYLACJA LOKALI NAWIEW
WENTYLACJA LOKALI WYWIEW

INWESTYCJA	Przebudowa jednopiętrowego lokalu usługowego zlokalizowanego w parterze budynku mieszkalno-usługowego wraz z instalacjami wewnętrznymi		
INWESTOR	Agencja Rewitalizacji Starówki "ARS" Spółka s.o. z siedzibą w Płocku 04-400 - Pl. Stary Rynek 19		
PROJEKTANT	 Pracownia Architektoniczna	Al. Inżynierów 17a 09-402 Płock tel. (+48 24) 269 25 75 tel./faks (+48 24) 3642064	
BRANŻA ARCHITECTURA		09-402 Płock tel. (+48 24) 269 25 75 tel./faks (+48 24) 3642064	
PROJEKTANT BRANŻA SANITARNIA	 Hypromont	Al. Inżynierów 17a 09-402 Płock tel. (+48 24) 269 25 75 tel./faks (+48 24) 3642064	
SANTARNA		09-402 Płock tel. (+48 24) 269 25 75 tel./faks (+48 24) 3642064	
RYSUJEK NR	IS-01	RZUT PIWNICY INSTALACJE SANITARNE	SKALA 1:50
DATA MAJ 2015R			
AUTOR PROJEKTU	NR UPRAWNIEN	PODPIS	
MGR INŻ. MARJA KOWAK	NR. UPN 43/89		
SPRAWDZAJĄCY	NR UPRAWNIEN	PODPIS	
MGR INŻ. JAROSŁAW MODERACKI	NR. UPN Wa-68/01		
FAZA	PROJEKT BUDOWLANY	BRANŻA	SANTARNA

Architektoniczna  
Korkoszki & Jaworski

BUDYNEK MIESZKALNO-USŁUGOWY Z PARKINGIEM PODZIEMNYM - PŁOCK, PL. 13-STU STRACONYCH, INWESTOR ARS Sp. z o.o.

RZUT PIWNICY