

146201_1.1.9.2.1.2704-319/2013.19-12-2013.4

PRACOWNIA USŁUG GEODEZYJNYCH



MAPA DO CEIÓW PROJEKTOWYCH
Skala 1:500

układ współrzędnych: płaski 2000, układ wysokościowy: Kraków 66

Nie wykonano się pomiarów w terenie urządzeń pomiarowych na wykonanych na mapie planie nie zostały uwzględnione punkty wykrywane w terenie pomiarowych, które nie zostały zaktualizowane do stanu pomiarowego z dnia pomiarowego.

W obszarze pomiarowym nie gromadzono dokumentacji aktualnej mapy zasadniczej.

imię i nazwisko: m. Plack
adres: ul. Sędziwój
adres nr wg adresu: 31-001
nazwa i adres: Synagoga
nazwa i adres: Synagoga
nazwa i adres: Synagoga
nazwa i adres: Synagoga

Niniejsza mapa jest roboczą, niekwalifikującą się do zarejestrowania pod numerem KRPR 2704-319/2013 dnia 27.10.2013, sporządzona przez Inspektora Wydziału Geodezyjnego Państwowego Urzędu Geodezyjnego.

Opis: mapa i materiały robocze (plan) geodezyjne
skala: 1:500
rodzaj: plan

Opis: mapa i materiały robocze (plan) geodezyjne
skala: 1:500
rodzaj: plan

OPIS I LEGENDA


URZĄD MIASTA PŁOCKA
Rajon Miejski Krzywobłoty Zabłocie
05-400 Plock, Stary Rynek 1


LEGENDA

- PROJEKTOWANY BUDYNEK
- TERENY ZIELONE
- ZAKRES OPACOWANIA
- GRANICE DZIAŁKI 705/1
- WYKONANIE: ORLETY WZESNIESZYM POZWOLENIEM NA BUDOWE (DECYZJA NR 641/2014 z dnia 08.10.2014 r. WIS-8 RA 6740 206 2011.10)
- KANALIZACJA DESZCZOWA: ORLETY WZESNIESZYM POZWOLENIEM NA BUDOWE (DECYZJA NR 641/2014 z dnia 08.10.2014 r. WIS-8 RA 6740 206 2011.10)
- KANALIZACJA SANITARNA: ORLETY WZESNIESZYM POZWOLENIEM NA BUDOWE (DECYZJA NR 641/2014 z dnia 08.10.2014 r. WIS-8 RA 6740 206 2011.10)
- ISTNIEJĄCE UZTRIMANIE I/O KOLEJNOŚCI
- OZNACZENIE LOKALIZACJA HYDRANTU
- PROJEKTOWANE NACIĄGI
- MIEJSCA PARKINGOWE
- ORLETY WZESNIESZYM POZWOLENIEM NA BUDOWE (DECYZJA NR 641/2014 z dnia 08.10.2014 r. WIS-8 RA 6740 206 2011.10)

Wydruk z mapy wykonanej zgodnie z wytycznymi. Mapa do celów projektowych w wersji roboczej.

URZĄD MIASTA PŁOCKA
Wydział Geodezyjny i Pomiarowy
ul. Stary Rynek 1
05-400 Plock, Stary Rynek 1

INWESTYCJA:	BUDYNEK MIESZKALNO-USŁUGOWY PŁOCK, UL. SYNAGOGAŁNA NA DZIAŁCE NR EWID. 707/6, 707/7A, 710/14		
INWESTOR:	AGENCJA REWITALIZACJI STARÓWK ARS SP Z O O PŁOCK, UL. STARY RYNEK 19		
JEDNOSTKA PROJEKTOWA:		SKALA 1:250	
BRANŻA:	ARCHITECTURA - PROJEKT ZAMIENNY		
NAZWA RYSUNKU:	USZCZEGÓLNIENIE PROJEKT ZAGOSPODAROWANIA TERENU		
Architekt:	NR (BRANŻA)	FOOTNOT	
MGR DR ARCH. TOMASZ KOLEJCHOWSKI	1504/16		
ADAMUSZCZYK	NR (BRANŻA)	PRZEWID	
MGR DR ARCH. JESZY ŚWIĄCZYŃSKI	16-450/1		
FAZA:	PROJEKT REKONSTRUKCYJNY	DATA:	WZP/SWP 2015.R

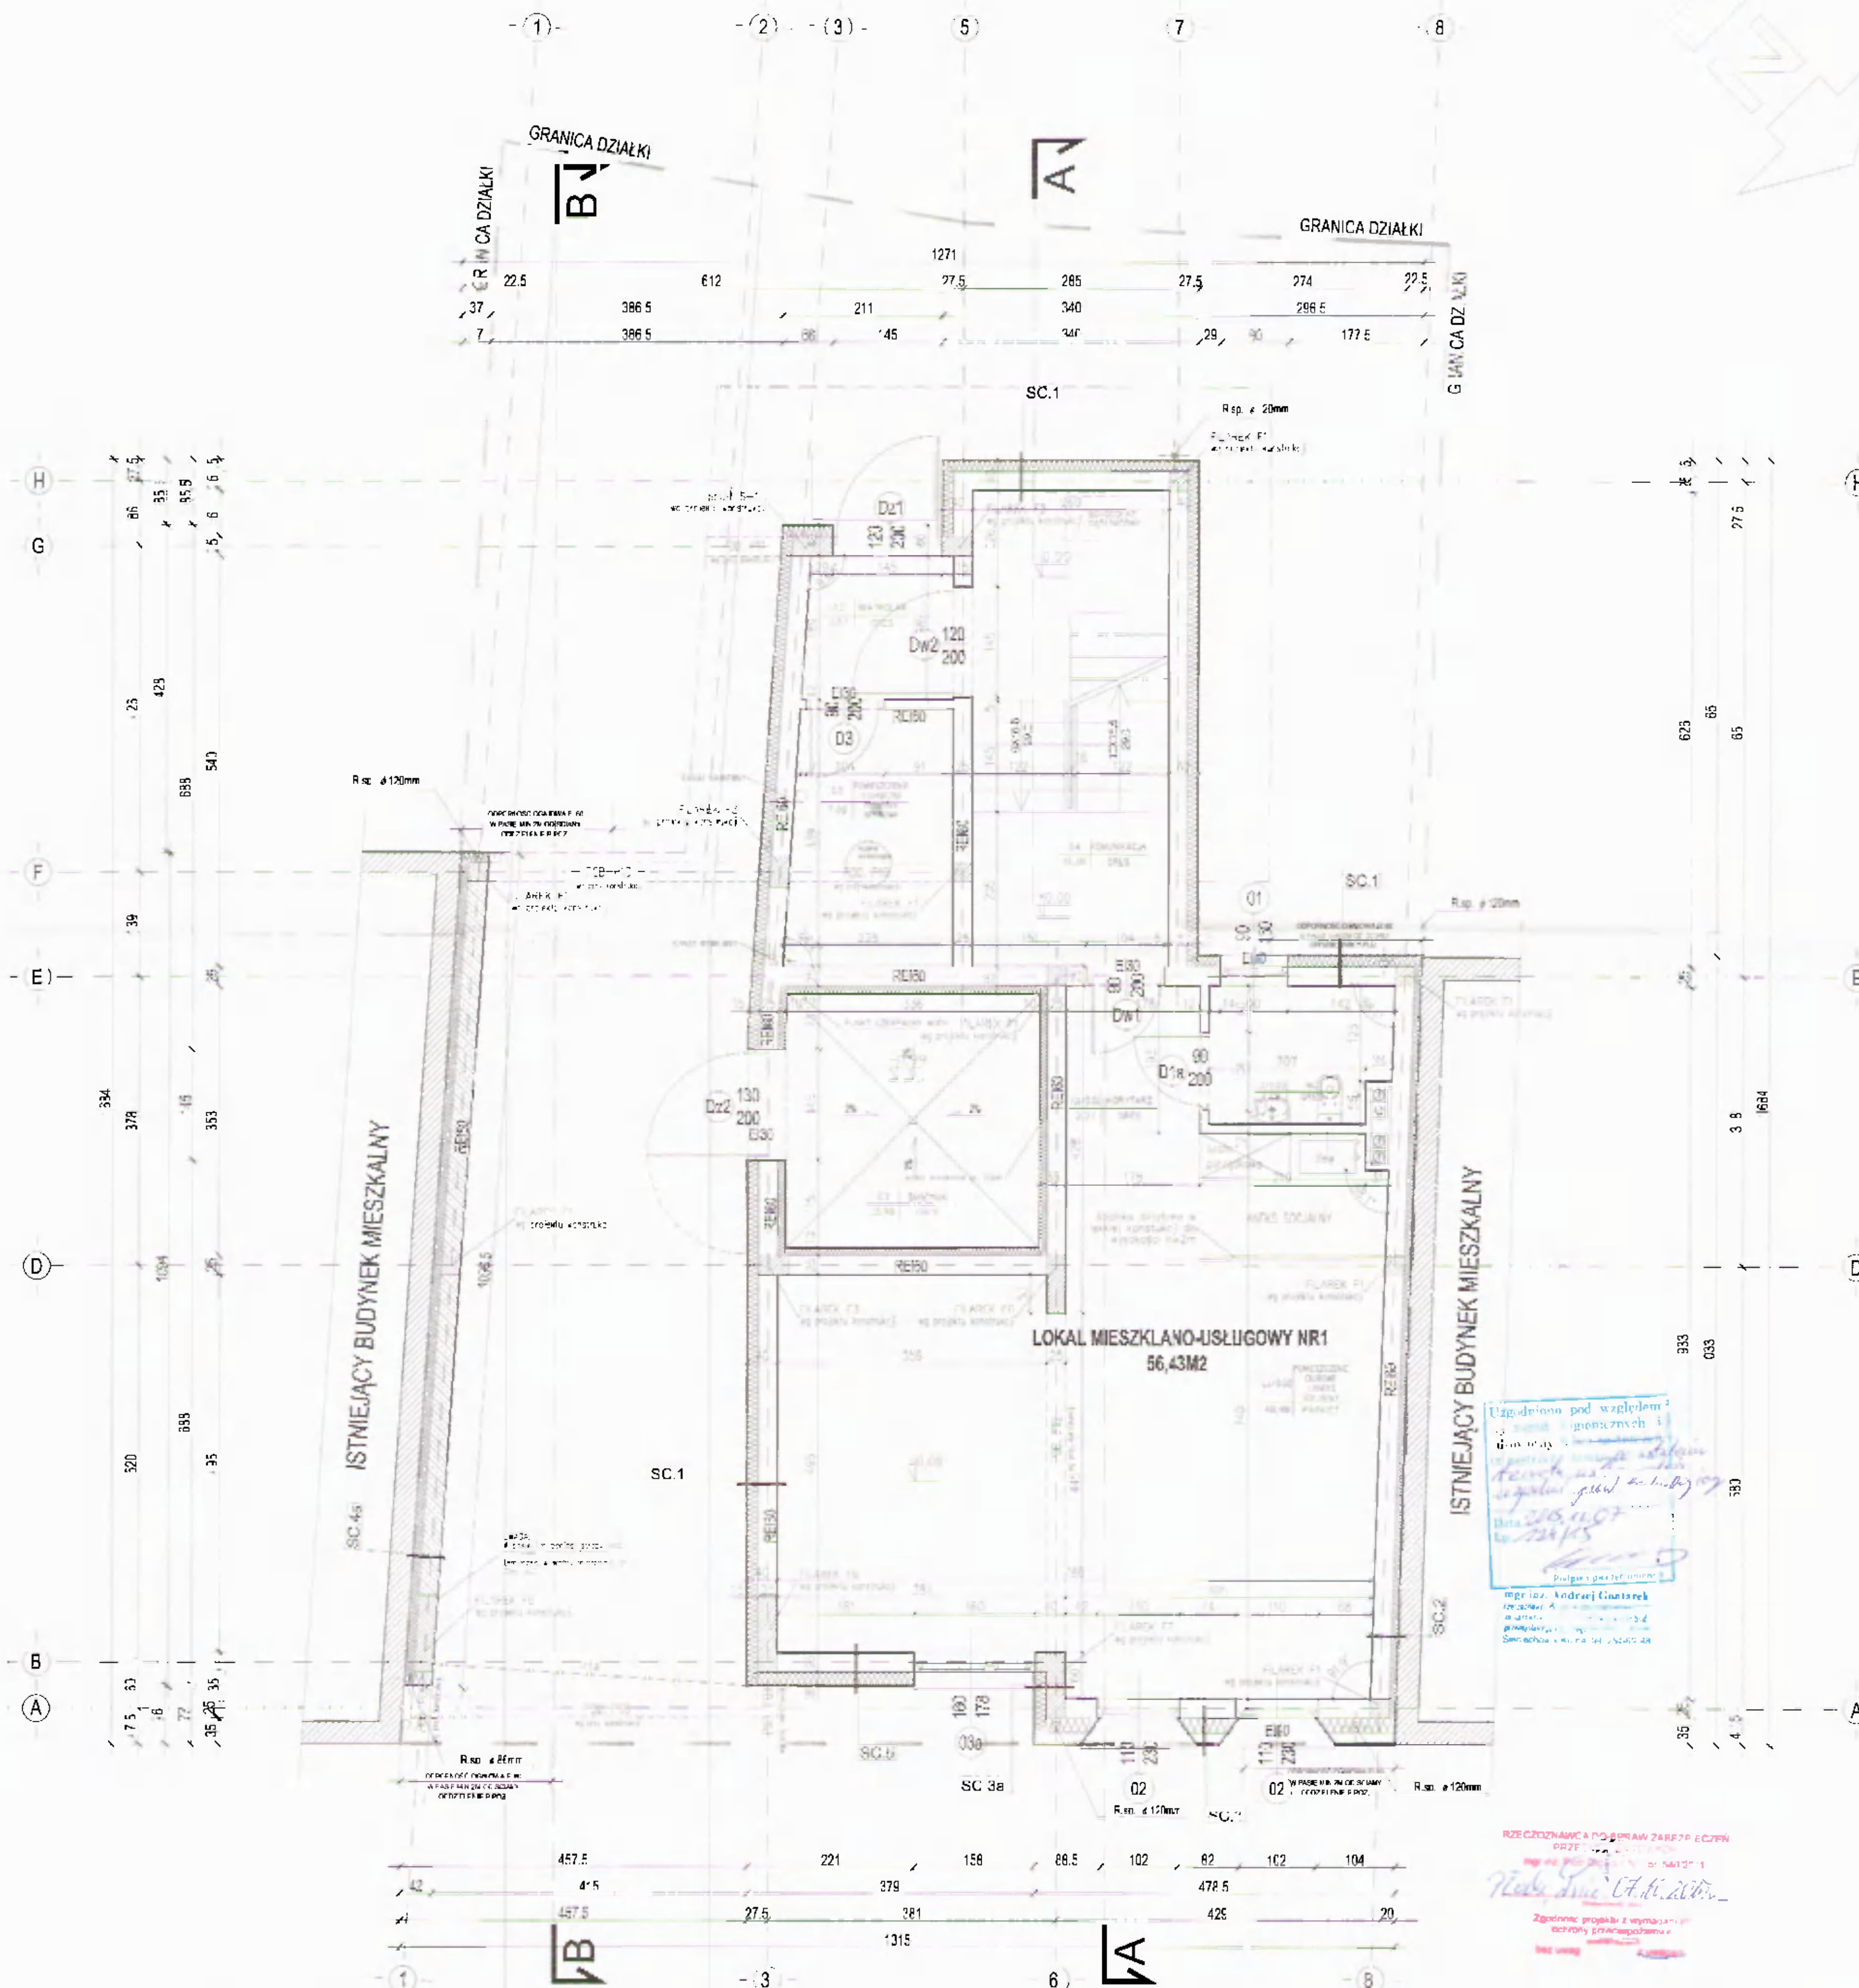

ZESTAWIENIE POWIERZCHNI

LOKAL MIESZ.-USŁUGOWY NR 1			
L.P.	POMIESZCZENIE	POW. [m²]	PODŁOGA
L1/C.01	KUCHNIA	2,37	GRES
L1/C.02	POM. FUNKC. WARSZTATOWY	4,98	PARKIET
L1/C.03	WC	4,08	GRES
Pow. użytkowa razem:		11,43	

L.P.	POMIESZCZENIE	POW. [m²]	PODŁOGA
0.1	WIATROŁAP	3,57	GRES
0.2	POMIESZCZENIE TECH.	7,28	GRES
0.3	SMIĘTAK	1,08	POS. BETONOWA
0.4	KOM. KACJA	1,00	GRES
Pow. użytkowa razem:		12,93	

Pow. użytkowa łącznie: 84,06m²

- Ściana zewnętrzna
- Ściana wewnętrzna
- Strop
- Fundament
- Podłoga
- Wyposażenie


WARSTWY PRZEKROJOWE ŚCIAN

- SC.1 Ściana zewnętrzna**
 - TYNKI WARSZTATOWE SUKATOWE, BARMONY W WARSTWACH
 - PLYTY TWARDE WŁNY MINERALNEJ GR 15 CM
 - PISTAK CERAMICZNY "FORCH-FER" GR 25 CM
 - TYNK CEMENTOWO WAPENNY GR 1,5 CM
- SC.2 Ściana zewnętrzna**
 - TYNKI WARSZTATOWE SUKATOWE, BARMONY W WARSTWACH
 - PLYTY TWARDE WŁNY MINERALNEJ GR 15 CM
 - PISTAK CERAMICZNY "FORCH-FER" GR 25 CM
 - TYNK CEMENTOWO WAPENNY GR 1,5 CM
- SC.3 Ściana zewnętrzna**
 - TYNKI WARSZTATOWE SUKATOWE, BARMONY W WARSTWACH
 - PLYTY TWARDE WŁNY MINERALNEJ GR 15 CM
 - PISTAK CERAMICZNY "FORCH-FER" GR 25 CM
 - TYNK CEMENTOWO WAPENNY GR 1,5 CM
- SC.3a Ściana zewnętrzna**
 - TYNKI WARSZTATOWE SUKATOWE, BARMONY W WARSTWACH
 - PLYTY TWARDE WŁNY MINERALNEJ GR 15 CM
 - PISTAK CERAMICZNY "FORCH-FER" GR 25 CM
 - TYNK CEMENTOWO WAPENNY GR 1,5 CM
- SC.4 Ściana zewnętrzna**
 - TYNKI WARSZTATOWE SUKATOWE, BARMONY W WARSTWACH
 - PLYTY TWARDE WŁNY MINERALNEJ GR 15 CM
 - PISTAK CERAMICZNY "FORCH-FER" GR 25 CM
 - TYNK CEMENTOWO WAPENNY GR 1,5 CM
- SC.5 Ściana zewnętrzna**
 - TYNKI WARSZTATOWE SUKATOWE, BARMONY W WARSTWACH
 - PLYTY TWARDE WŁNY MINERALNEJ GR 15 CM
 - PISTAK CERAMICZNY "FORCH-FER" GR 25 CM
 - TYNK CEMENTOWO WAPENNY GR 1,5 CM

INWESTOR: AGENCJA REWITALIZACJI STAROĆW ARS SP. Z O.O.
PŁOCK, UL. STARY RYNEK 19

PROJEKTOWA: **Freedomia**
Architektoniczna

ARCHITECTURA - PRO. FKT ZAMIENNY
RZUT PARTERU
Wz-49901
KATA: ARKADIA 17/5 B

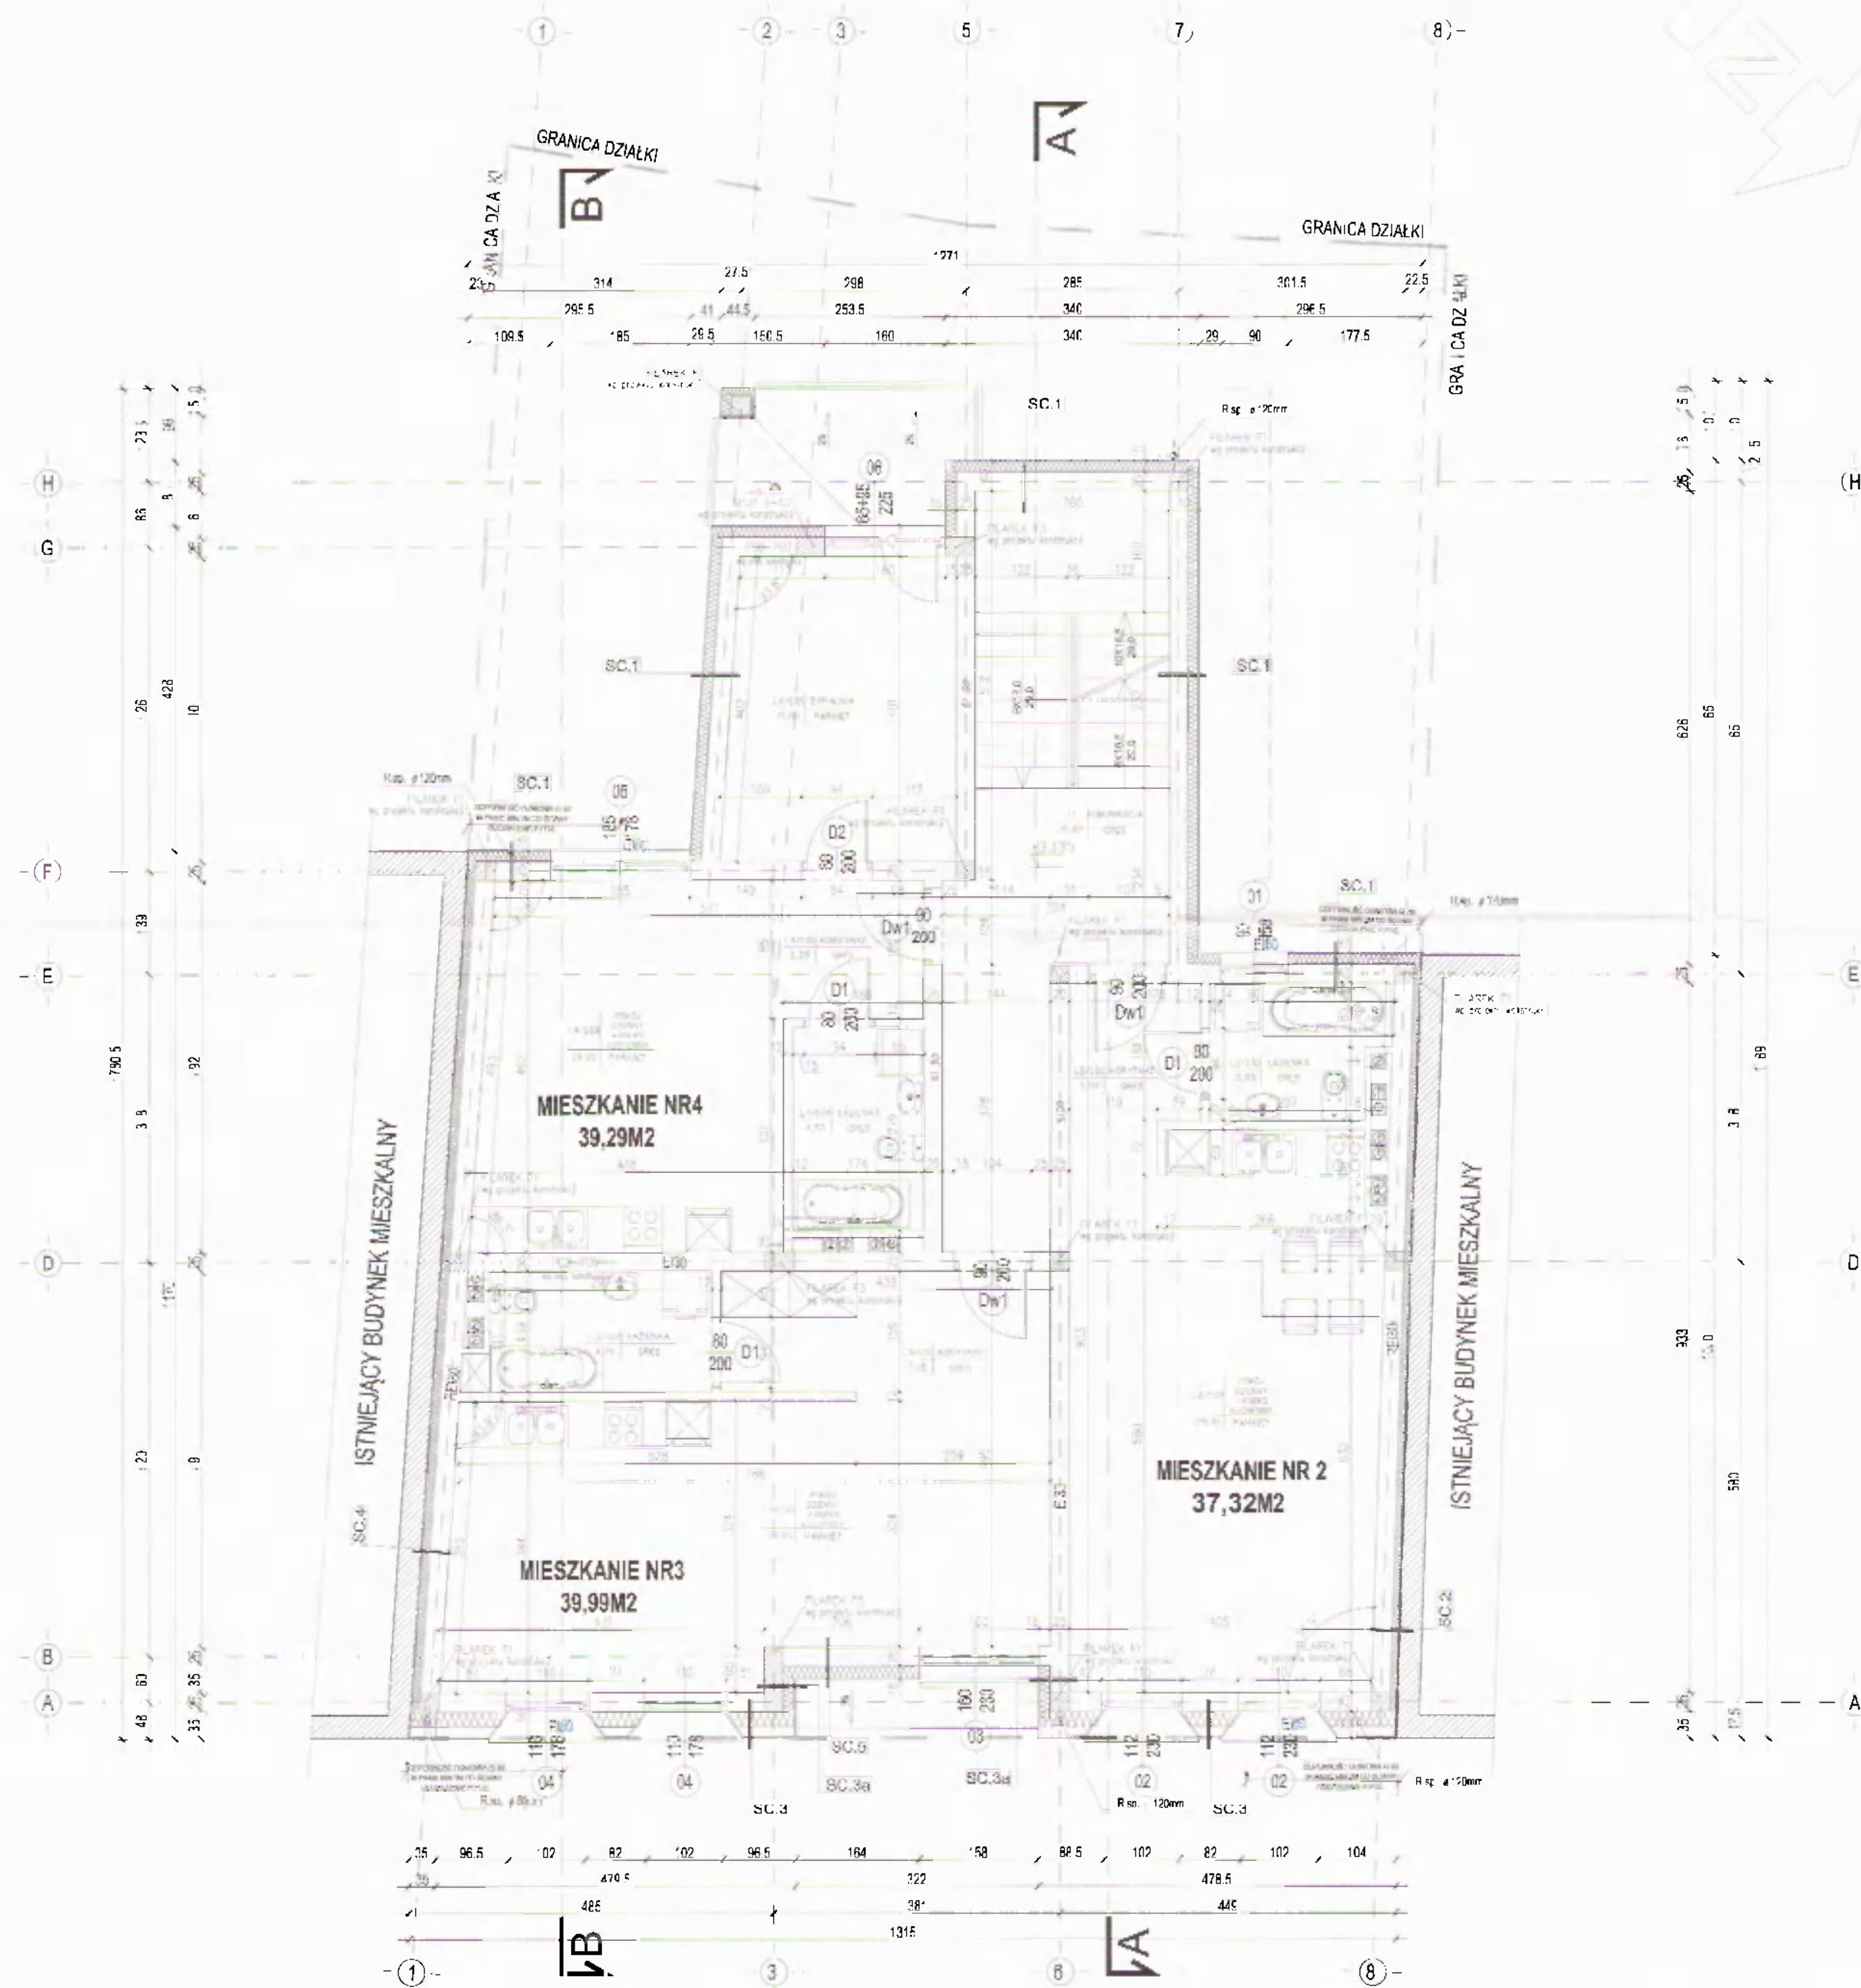

ZESTAWIENIE POWIERZCHNI

MIESZKANIE NR 2

L.P.	POMIESZCZENIE	POW [m²]	PODŁOGA
L211 01	KORYTARZ	3,59	GRFS
L211 02	PŁAZENY + ANEKS KUCH	26,4	PARKET
L211 03	HAIZENKA	3,89	GRFS
Pow. użytkowa razem:		33,88	

MIESZKANIE NR 3

L.P.	POMIESZCZENIE	POW [m²]	PODŁOGA
L311 01	KORYTARZ	7,18	GRFS
L311 02	PŁAZENY + ANEKS KUCH	28,08	PARKIET
L311 03	HAIZENKA	4,76	GRFS
Pow. użytkowa razem:		39,99	

MIESZKANIE NR 4

L.P.	POMIESZCZENIE	POW [m²]	PODŁOGA
L411 01	KORYTARZ	3,36	GRFS
L411 02	SYPIALNIA	11,88	GRFS
L411 03	PŁAZENY + ANEKS KUCH	19,50	PARKIET
L411 04	HAIZENKA	4,50	GRFS
Pow. użytkowa razem:		39,29	

L.P.	POMIESZCZENIE	POW [m²]	PODŁOGA
L5	KUCHNIA KACJA	21,82	GRFS
Pow. użytkowa łącznie:		138,42m²	

- Wzrosty ściany zewnętrznej wg profilu konstrukcyjnego
- Ściany wewnętrzne: murwerkowa lub ceglana, tynk ceramiczny "POROTHERM" GR 25 CCM
- Ściany międzykondygnacyjne: murwerkowa lub ceglana, tynk ceramiczny "POROTHERM" GR 25 CCM
- Ściany zewnętrzne: murwerkowa lub ceglana, tynk ceramiczny "POROTHERM" GR 25 CCM
- Ściany zewnętrzne: murwerkowa lub ceglana, tynk ceramiczny "POROTHERM" GR 25 CCM

WARSTWY PRZEKROJOWE ŚCIAN

- SC.1** Ściana zewnętrzna
- ŚCIANA GR 40cm
 - TYNK CEMENTOWO-WAPIENNY GR 1 CCM
 - PIŁYTY Z TWARDEJ WŁYNY MINERALNEJ GR 15 CCM
 - PISTAK CERAMICZNY "POROTHERM" GR 25 CCM
 - TYNK CEMENTOWO-WAPIENNY GR 1 CCM
- SC.2** Ściana zewnętrzna - Rsp
- ŚCIANA GR 30cm
 - SIENIACZKA ŚCIANA BUDYNKOWA "SARFEN" GR 12 CCM
 - PIŁYTY Z TWARDEJ WŁYNY MINERALNEJ GR 15 CCM
 - PISTAK CERAMICZNY "POROTHERM" GR 25 CCM
 - TYNK CEMENTOWO-WAPIENNY GR 1 CCM
- SC.3** Ściana zewnętrzna - Rsp
- ŚCIANA GR 40cm
 - FASADA ELEWACYJNA "SWISSPEARL" GR 8 CCM
 - STELAZ EC PIŁYTY SWISSPEARL
 - PIŁYTY Z TWARDEJ WŁYNY MINERALNEJ GR 15 CCM
 - PISTAK CERAMICZNY "POROTHERM" GR 25 CCM
 - TYNK CEMENTOWO-WAPIENNY GR 1 CCM
- SC.4** Ściana zewnętrzna - Rsp
- ŚCIANA GR 37,0cm
 - SIENIACZKA ŚCIANA BUDYNKOWA "SARFEN" GR 12 CCM
 - PIŁYTY Z TWARDEJ WŁYNY MINERALNEJ GR 15 CCM
 - PISTAK CERAMICZNY "POROTHERM" GR 25 CCM
 - TYNK CEMENTOWO-WAPIENNY GR 1 CCM
- SC.4a** Ściana zewnętrzna - Rsp
- ŚCIANA GR 37,0cm
 - SIENIACZKA ŚCIANA BUDYNKOWA "SARFEN" GR 12 CCM
 - PIŁYTY Z TWARDEJ WŁYNY MINERALNEJ GR 15 CCM
 - PISTAK CERAMICZNY "POROTHERM" GR 25 CCM
 - TYNK CEMENTOWO-WAPIENNY GR 1 CCM
- SC.5** Ściana zewnętrzna
- ŚCIANA GR 40cm
 - PIŁYTY Z TWARDEJ WŁYNY MINERALNEJ GR 15 CCM
 - PISTAK CERAMICZNY "POROTHERM" GR 25 CCM
 - TYNK CEMENTOWO-WAPIENNY GR 1 CCM
- Ściany wewnętrzne**
- ŚCIANA GR 12,0cm
 - TYNK CEMENTOWO-WAPIENNY GR 1 CCM
 - FUSTAKI CERAMICZNE GR 12 CCM
 - TYNK CEMENTOWO-WAPIENNY GR 1 CCM

INWESTYCJA: BUDYNEK MIESZKALNO-USŁUGOWY PŁOCK, UL. SYNAGOGALNA NA DZIAŁCE NR EWID. 705/1, 707/6, 707/4, 714/14

INWESTOR: AGFNCJA RFWTALIZACJI STARÓWK ARS SP Z O O PŁOCK, UL. STARY RYNEK 19

JEDNOSTKA PROJEKTOWA: Pracownia Architektoniczna v. Skowronski & Wspólnicy SKALA 1:50

PRACOWNIA ARCHITEKTURA PROJEKT ZAMIAJNY


NAZWA RYSUNKU: RZUT I PIĘTRA

PROJEKTOWAŁ: K. SKOWRONSKI

WYKONAŁ: W. SKOWRONSKI

DATA: 15.05.2014

SKALA: 1:50

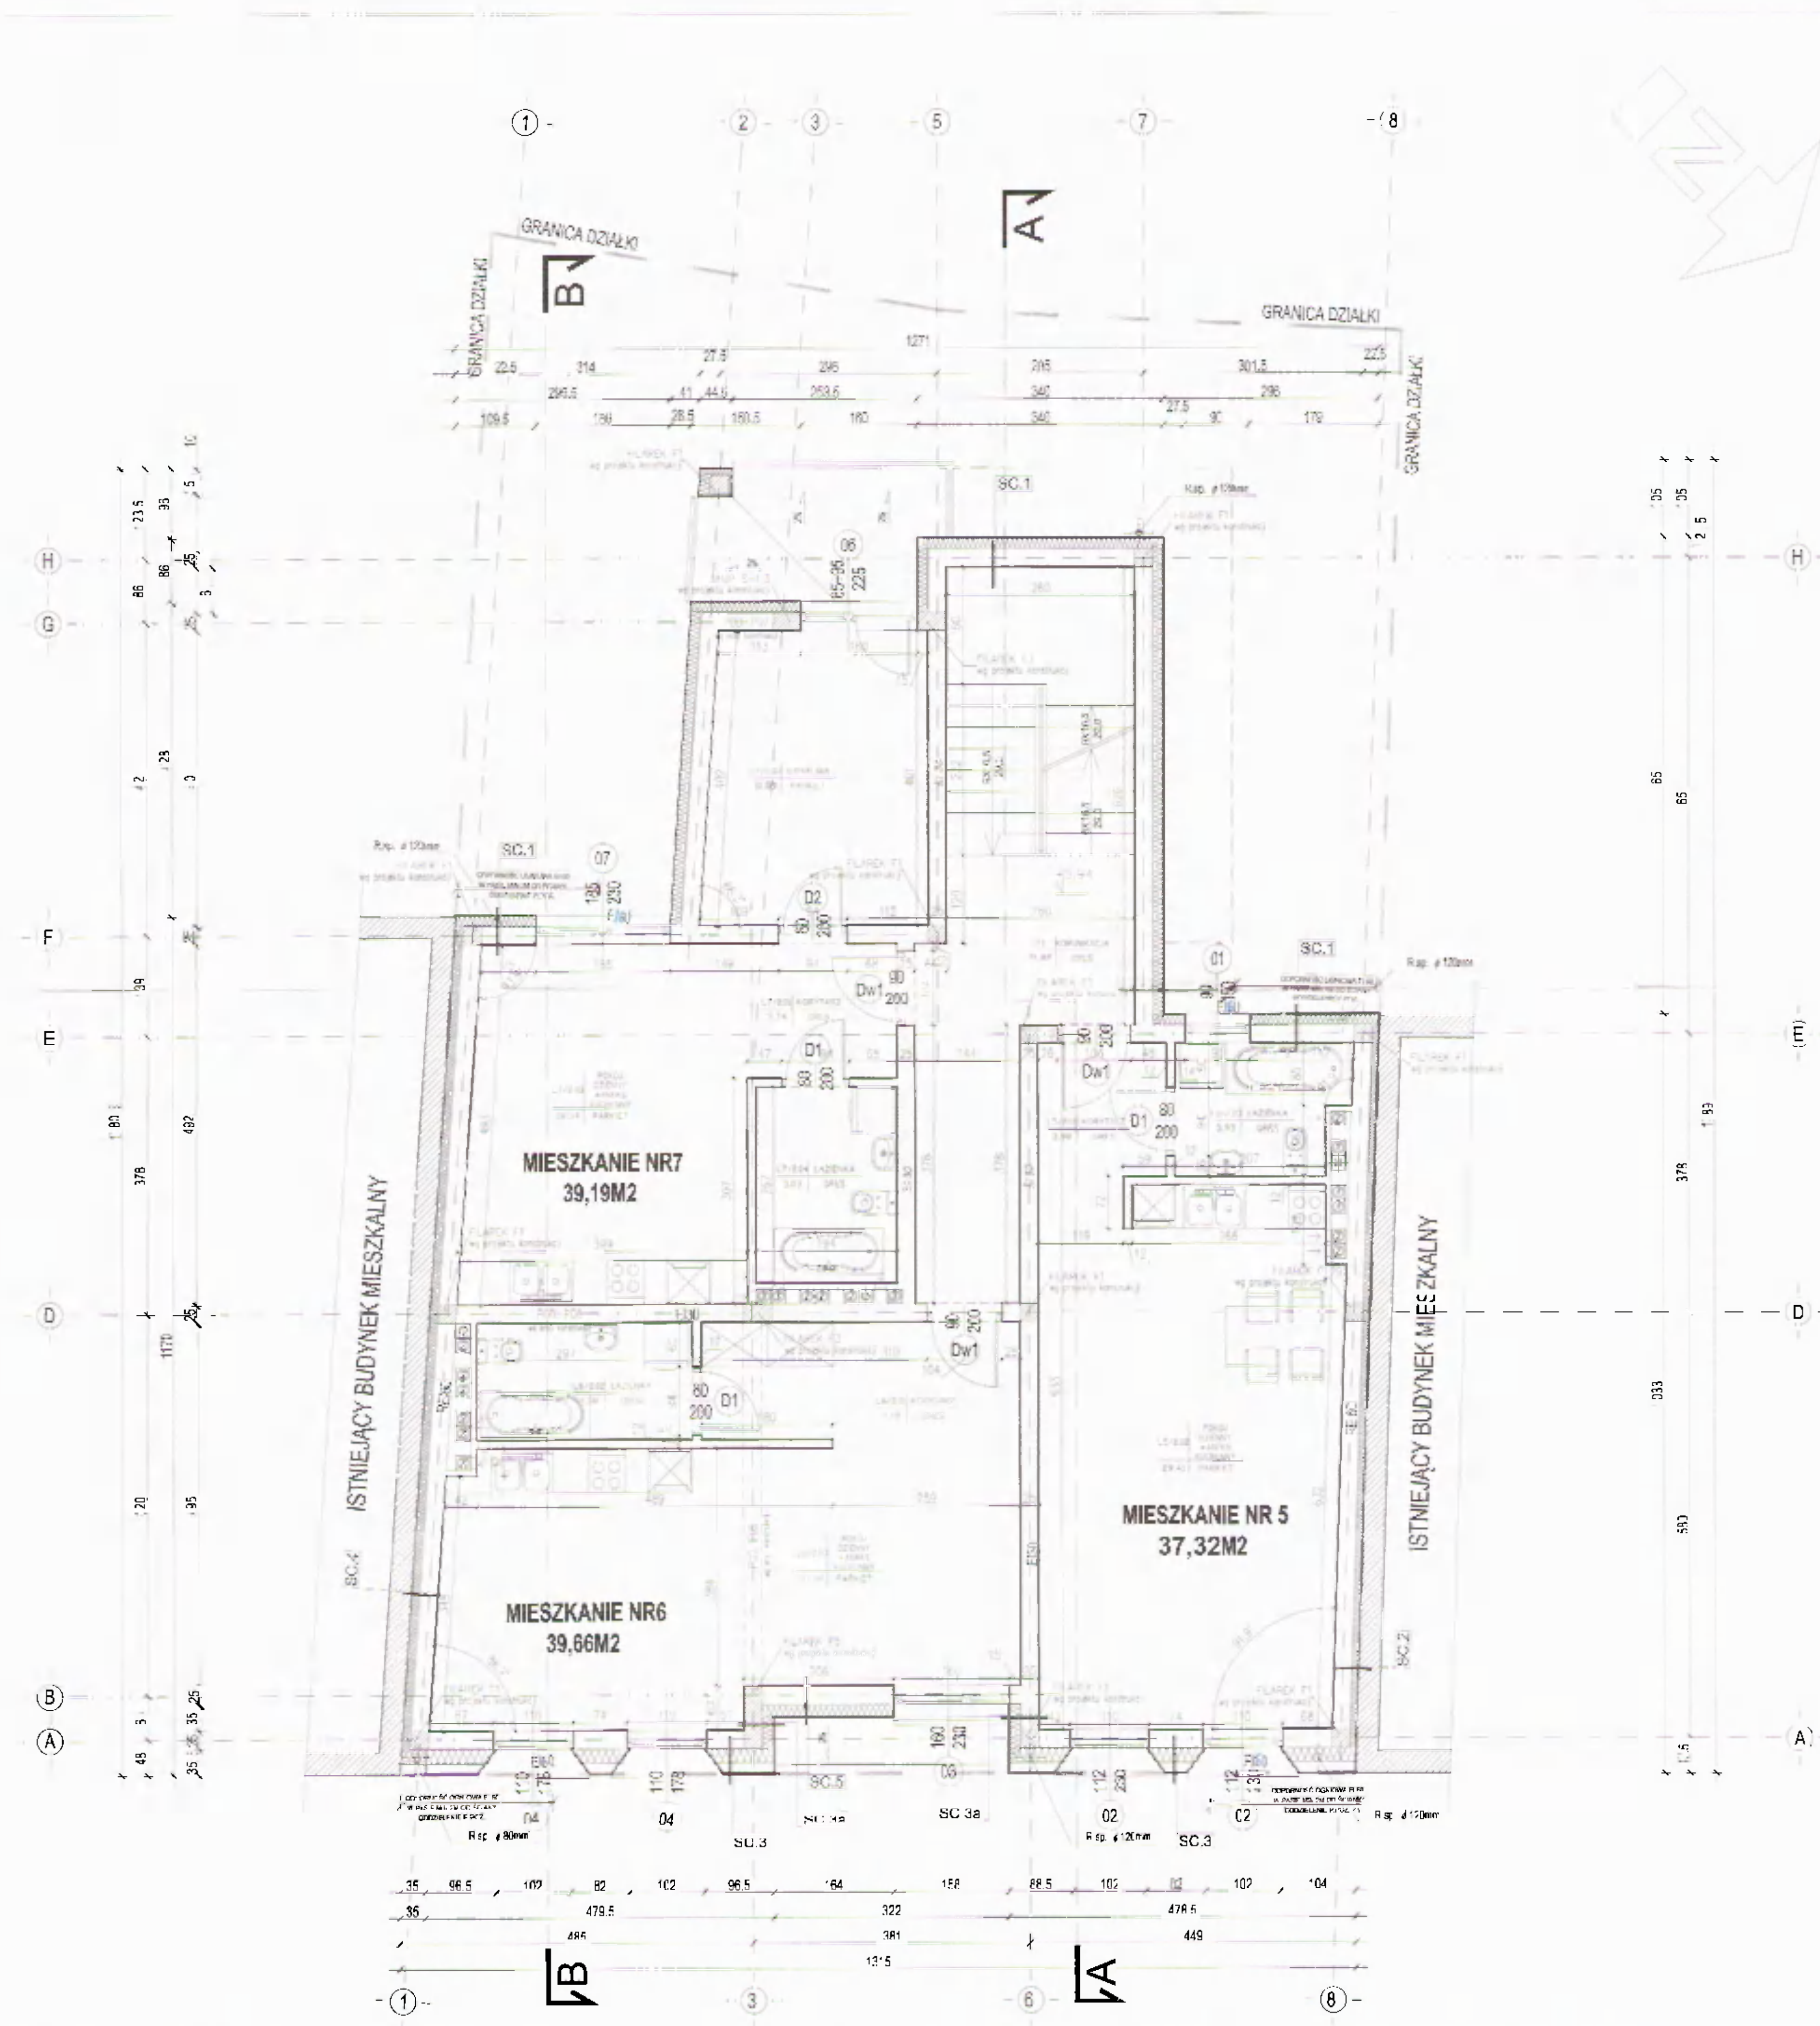

ZESTAWIENIE POWIERZCHNI

MIESZKANIE NR 5			
L.P.	POMIESZCZENIE	PCW [m ²]	PODLÓGA
L5.2.01	KORYTARZ	3,98	GRFS
L5.2.02	PŁDZIFANY + ANEKS KUCH.	29,4	PARKIET
L5.2.03	ŁAZIENKA	3,93	GRFS
Pow. użytkowa razem:		37,32	

MIESZKANIE NR 6			
L.P.	POMIESZCZENIE	PCW [m ²]	PODLÓGA
L6.2.01	KORYTARZ	7,18	GRFS
L6.2.02	PŁDZIFANY + ANEKS KUCH.	27,90	PARKIET
L6.2.03	ŁAZIENKA	4,58	GRFS
Pow. użytkowa razem:		39,66	

MIESZKANIE NR 7			
L.P.	POMIESZCZENIE	PCW [m ²]	PODLÓGA
L7.2.01	KORYTARZ	3,74	GRFS
L7.2.02	SYPIALNIA	1,18	GRFS
L7.2.03	PŁDZIFANY + ANEKS KUCH.	19,94	PARKIET
L7.2.04	ŁAZIENKA	5,09	GRFS
Pow. użytkowa razem:		39,95	

L.P.	POMIESZCZENIE	PCW [m ²]	PODLÓGA
2	KOMUNIKACJA	21,82	GRFS
Pow. użytkowa razem:		21,82	

Pow. użytkowa łącznie: 137,99m²

- ściana słupowa zewnętrzna, do drogi komunikacyjnej
- ściana murowa z pustakami ceramicznymi
- ściana zewnętrzna z tynkiem cementowym i siatką ceramiczną
- ściana zewnętrzna z tynkiem cementowym i siatką ceramiczną
- ściana zewnętrzna z tynkiem cementowym i siatką ceramiczną

WARSTWY PRZEKROJOWE ŚCIAN

- SC.1** Ściana zewnętrzna
 - ŚCIANA GR. 45 CM
 - TYNK CEMENTOWO-WAPENNY SIATKOWY WAPENNY GR. 0,5 CM
 - PŁYTY 7 TWARDZE WAPENNY W NIEKRAJNF. GR. 5 CM
 - PŁYSTAK CERAMICZNY "POROTHERM" GR. 25 CM
 - TYNK CEMENTOWO-WAPENNY GR. 1,5 CM
- SC.2** Ściana zewnętrzna - Rb. 60
 - ŚCIANA GR. 45 CM
 - SIATEK CERAMICZNY WAPENNY W NIEKRAJNF. GR. 5 CM
 - PŁYTY 7 TWARDZE WAPENNY W NIEKRAJNF. GR. 5 CM
 - PŁYSTAK CERAMICZNY "POROTHERM" GR. 25 CM
 - TYNK CEMENTOWO-WAPENNY GR. 1,5 CM
- SC.3** Ściana zewnętrzna
 - ŚCIANA GR. 60 CM
 - PANELE ELEWACYJNE SW. SZP. PARI GR. 6 CM
 - PŁYTY 7 TWARDZE WAPENNY W NIEKRAJNF. GR. 5 CM
 - PŁYSTAK CERAMICZNY "POROTHERM" GR. 25 CM
 - TYNK CEMENTOWO-WAPENNY GR. 1,5 CM
- SC.3a** Ściana zewnętrzna
 - ŚCIANA GR. 42 CM
 - PANELE ELEWACYJNE SW. SZP. PARI GR. 6 CM
 - PŁYTY 7 TWARDZE WAPENNY W NIEKRAJNF. GR. 5 CM
 - PŁYSTAK CERAMICZNY "POROTHERM" GR. 25 CM
 - TYNK CEMENTOWO-WAPENNY GR. 1,5 CM
- SC.4** Ściana zewnętrzna - Rb. 60
 - SIATEK CERAMICZNY WAPENNY W NIEKRAJNF. GR. 5 CM
 - PŁYTY 7 TWARDZE WAPENNY W NIEKRAJNF. GR. 5 CM
 - PŁYSTAK CERAMICZNY "POROTHERM" GR. 25 CM
 - TYNK CEMENTOWO-WAPENNY GR. 1,5 CM
- SC.5** Ściana zewnętrzna
 - ŚCIANA GR. 45 CM
 - PŁYTY 7 TWARDZE WAPENNY W NIEKRAJNF. GR. 5 CM
 - PŁYSTAK CERAMICZNY "POROTHERM" GR. 25 CM
 - TYNK CEMENTOWO-WAPENNY GR. 1,5 CM

INWESTYCJA: BUDYNEK MIESZKALNO-USŁUGOWY PŁOCK, UL. SYNAGOGALNA NA DZIAŁCE NR EWID. 705/1, 707/6, 707/4, 714/14

INWESTOR: AGENCJA REWITALIZACJI STARÓWK ARS SP. Z O.O. PŁOCK, UL. STARY RYNEK 15

PRACOWNIA Architekcyjna

SKALA: 1:50


ARCHITEKTURA - PROJEKT ZAMIENNY

RZUT II PIĘTRA

INSTRUMENTY: 1:50

DATA: 2023

BUDYNEK MIESZKALNO-USŁUGOWY PŁOCK, UL. SYNAGOGALNA NA DZIAŁCE NR EWID. 705/1, 707/6, 707/4, 714/14

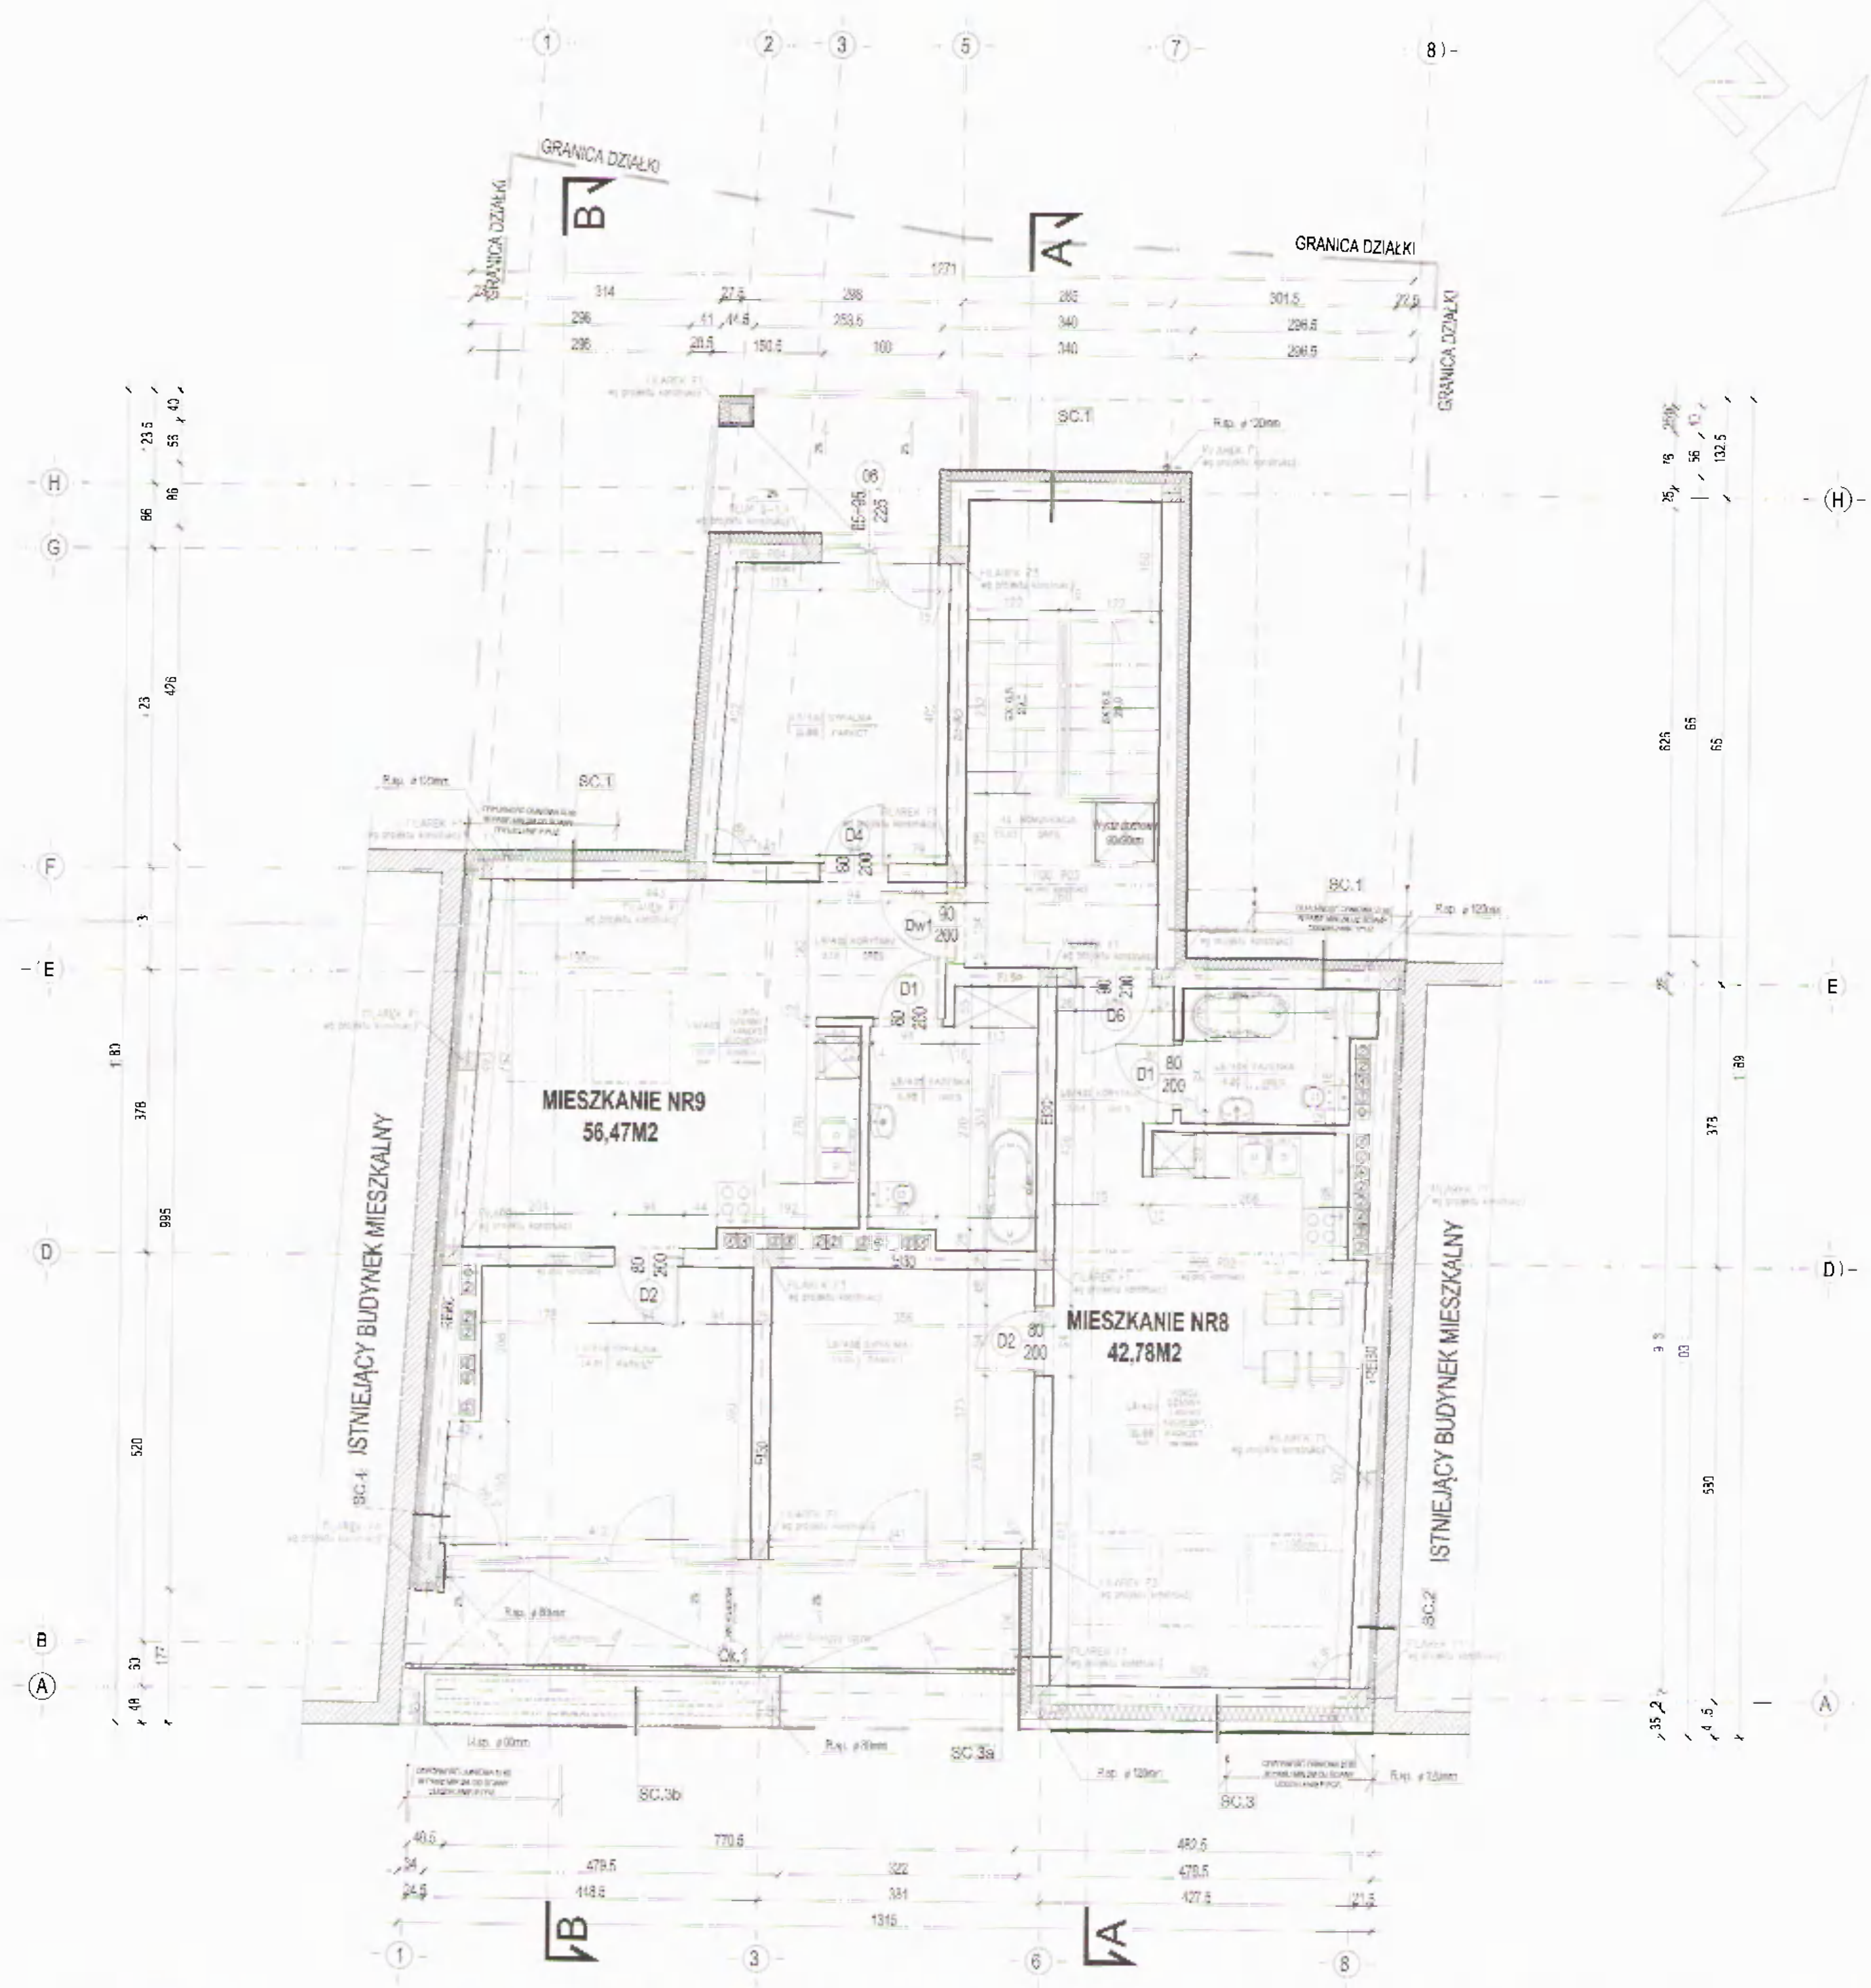

ZESTAWIENIE POWIERZCHNI

MIESZKANIE NR 8

LP	POMIESZCZENIE	POW [m ²]	PODŁOGA
1/84 01	KUCHNIA	3,64	GRES
1/84 02	SYPIALNIA	13,06	PARKIET
1/84 03	P. DZ. FENNY + ANEKS KUCH.	21,68	PARKIET
1/84 04	ŁAZIENKA	4,90	GRES
Pow. użytkowa razem:		42,78	

MIESZKANIE NR 9

LP	POMIESZCZENIE	POW [m ²]	PODŁOGA
1/94 01	KUCHNIA	3,12	GRES
1/94 02	SYPIALNIA	11,88	PARKIET
1/94 03	P. DZ. FENNY + ANEKS KUCH.	20,31	PARKIET
1/94 04	SYPIALNIA	14,21	PARKIET
1/94 05	ŁAZIENKA	6,85	GRES
Pow. użytkowa razem:		56,47	

LP	POMIESZCZENIE	POW [m ²]	PODŁOGA
4.	KOMUNIKACJA	13,03	GRES
Pow. użytkowa łącznie:		112,28m ²	

- Ściany, słupy zewnętrzne w op. i izolacji
- Ściany zewnętrzne z pustaków ceramicznych "POROTHERM" GR 25cm, 12cm
- Ściany wewnętrzne w op. i izolacji
- Ściany wewnętrzne z pustaków ceramicznych "POROTHERM" GR 25cm, 12cm
WARSTWY PRZEKROJOWE ŚCIAN

- SC.1** Ściana zewnętrzna
 - ŚCIANA GR 42cm
 - TYNK CIEMNOKARBOWY, SŁABOWY, BARWNY W MASIE GR 1,5CM
 - PLYTY Z TWARDEJ WAPNY MINERALNEJ GR 5CM
 - PIŁSTAK CERAMICZNY "POROTHERM" GR 25CM
 - TYNK CEMENTOWO-WAPENNY GR 1,5CM
- SC.2** Ściana zewnętrzna - 37,62m
 - ŚCIANA GR 34,6cm
 - ISTNIEJĄCA ŚCIANA BUDYNKU SĄSIEDZIEGO
 - PLYTY Z TWARDEJ WAPNY MINERALNEJ GR 4CM
 - PIŁSTAK CERAMICZNY "POROTHERM" GR 25CM
 - TYNK CEMENTOWO-WAPENNY GR 1,5CM
- SC.3** Ściana zewnętrzna
 - ŚCIANA GR 40,6cm
 - PANEL ELEWACYJNY SWISSPANEL GR 0,8CM
 - STELAZ DO PŁYT SWISSPANEL
 - PLYTY Z TWARDEJ WAPNY MINERALNEJ GR 15CM
 - PIŁSTAK CERAMICZNY "POROTHERM" GR 25CM
 - TYNK CEMENTOWO-WAPENNY GR 1,5CM
- SC.3a** Ściana zewnętrzna
 - ŚCIANA GR 47,6cm
 - PANEL ELEWACYJNY SWISSPANEL GR 0,8CM
 - STELAZ DO PŁYT SWISSPANEL
 - PLYTY Z TWARDEJ WAPNY MINERALNEJ GR 15CM
 - PIŁSTAK CERAMICZNY "POROTHERM" GR 25CM
 - TYNK CEMENTOWO-WAPENNY GR 1,5CM
- SC.3b** Ściana zewnętrzna
 - ŚCIANA GR 48,6cm
 - PANEL ELEWACYJNY SWISSPANEL GR 0,8CM
 - STELAZ DO PŁYT SWISSPANEL
 - PLYTY Z TWARDEJ WAPNY MINERALNEJ GR 15CM
 - PIŁSTAK CERAMICZNY "POROTHERM" GR 25CM
 - TYNK CEMENTOWO-WAPENNY GR 1,5CM
- SC.4** Ściana zewnętrzna - 62,62m
 - ŚCIANA GR 37,6cm
 - ISTNIEJĄCA ŚCIANA BUDYNKU SĄSIEDZIEGO
 - PLYTY Z TWARDEJ WAPNY MINERALNEJ GR 12CM
 - PIŁSTAK CERAMICZNY "POROTHERM" GR 25CM
 - TYNK CEMENTOWO-WAPENNY GR 1,5CM
- SC.5** Ściana zewnętrzna
 - ŚCIANA GR 43,6cm
 - PLYTY Z TWARDEJ WAPNY MINERALNEJ GR 10CM
 - PIŁSTAK CERAMICZNY "POROTHERM" GR 25CM
 - TYNK CEMENTOWO-WAPENNY GR 1,5CM
- Ściana wewnętrzna
 - ŚCIANA GR 12,6cm i 25,6cm
 - TYNK CEMENTOWO-WAPENNY GR 1,5CM
 - PIŁSTAK CERAMICZNY GR 12CM i 25CM
 - TYNK CEMENTOWO-WAPENNY GR 1,5CM

INWESTOR: A BUDYNEK MIESZKALNO-USŁUGOWY PŁOCK, UL. SYNAGOGALNA NA DZIAŁCE NR EWID. 705/1, 707/6, 707/4, 714/14

NWĘSTOR: AGENCJA REWITALIZACJI STAROŃKÓW ARS SP. Z O.O. PŁOCK, UL. STARY RYNEK 15

PROJEKTOWA PRACOWNIA Architektoniczna

PRACOWNIA Architektoniczna
 RZUT PODDAŻA
 SKALA 1:50
 Data: 2024.08.05

BUDYNEK MIESZKALNO-USŁUGOWY PŁOCK, UL. SYNAGOGALNA NA DZIAŁCE NR EWID. 705/1, 707/6, 707/4, 714/14



URZĄD MIAS PŁOCKA
ul. Różna 2, 24-100 Płock
tel. 261 741 101
e-mail: plock@plock.gov.pl
99-406 Płock, Światły Rynek 1


OPRYSŁAWIENIE FIZYCYJNE

INWESTYTOR: RUTYNIEK MIESZKALNO-USŁUGOWY PŁOCK, UL. SYNAGOGALNA NA DZIAŁCE NR EWID. 705/1, 707/6, 707/4, 714/14
INWESTOR: AGENCJA REWITALIZACJI STARÓWEK ARS SP Z O.O. PŁOCK, UL. STARY RYNEK 1B

PROJEKTOWA Pracownia Architektoniczna Architektura i Projekt

RYMKA	ARCHITEKTURA - PROJEKT ZAMIENNY
NAZWA PRACI	RZUT WIEŻBY DACHOWEJ
PROJEKTOWY	KL 1 BRANŻOWY
WYKONAWCA	154 54 91
OPRACOWANIE	NR 1 BRANŻOWY
WYKONANIE	NR 45301
PROJEKTOWY	NR 1 BRANŻOWY
WYKONANIE	NR 45301


BUDYNEK MIESZKALNO-USŁUGOWY PŁOCK, UL. SYNAGOGALNA NA DZIAŁCE NR EWID. 705/1, 707/6, 707/4, 714/14

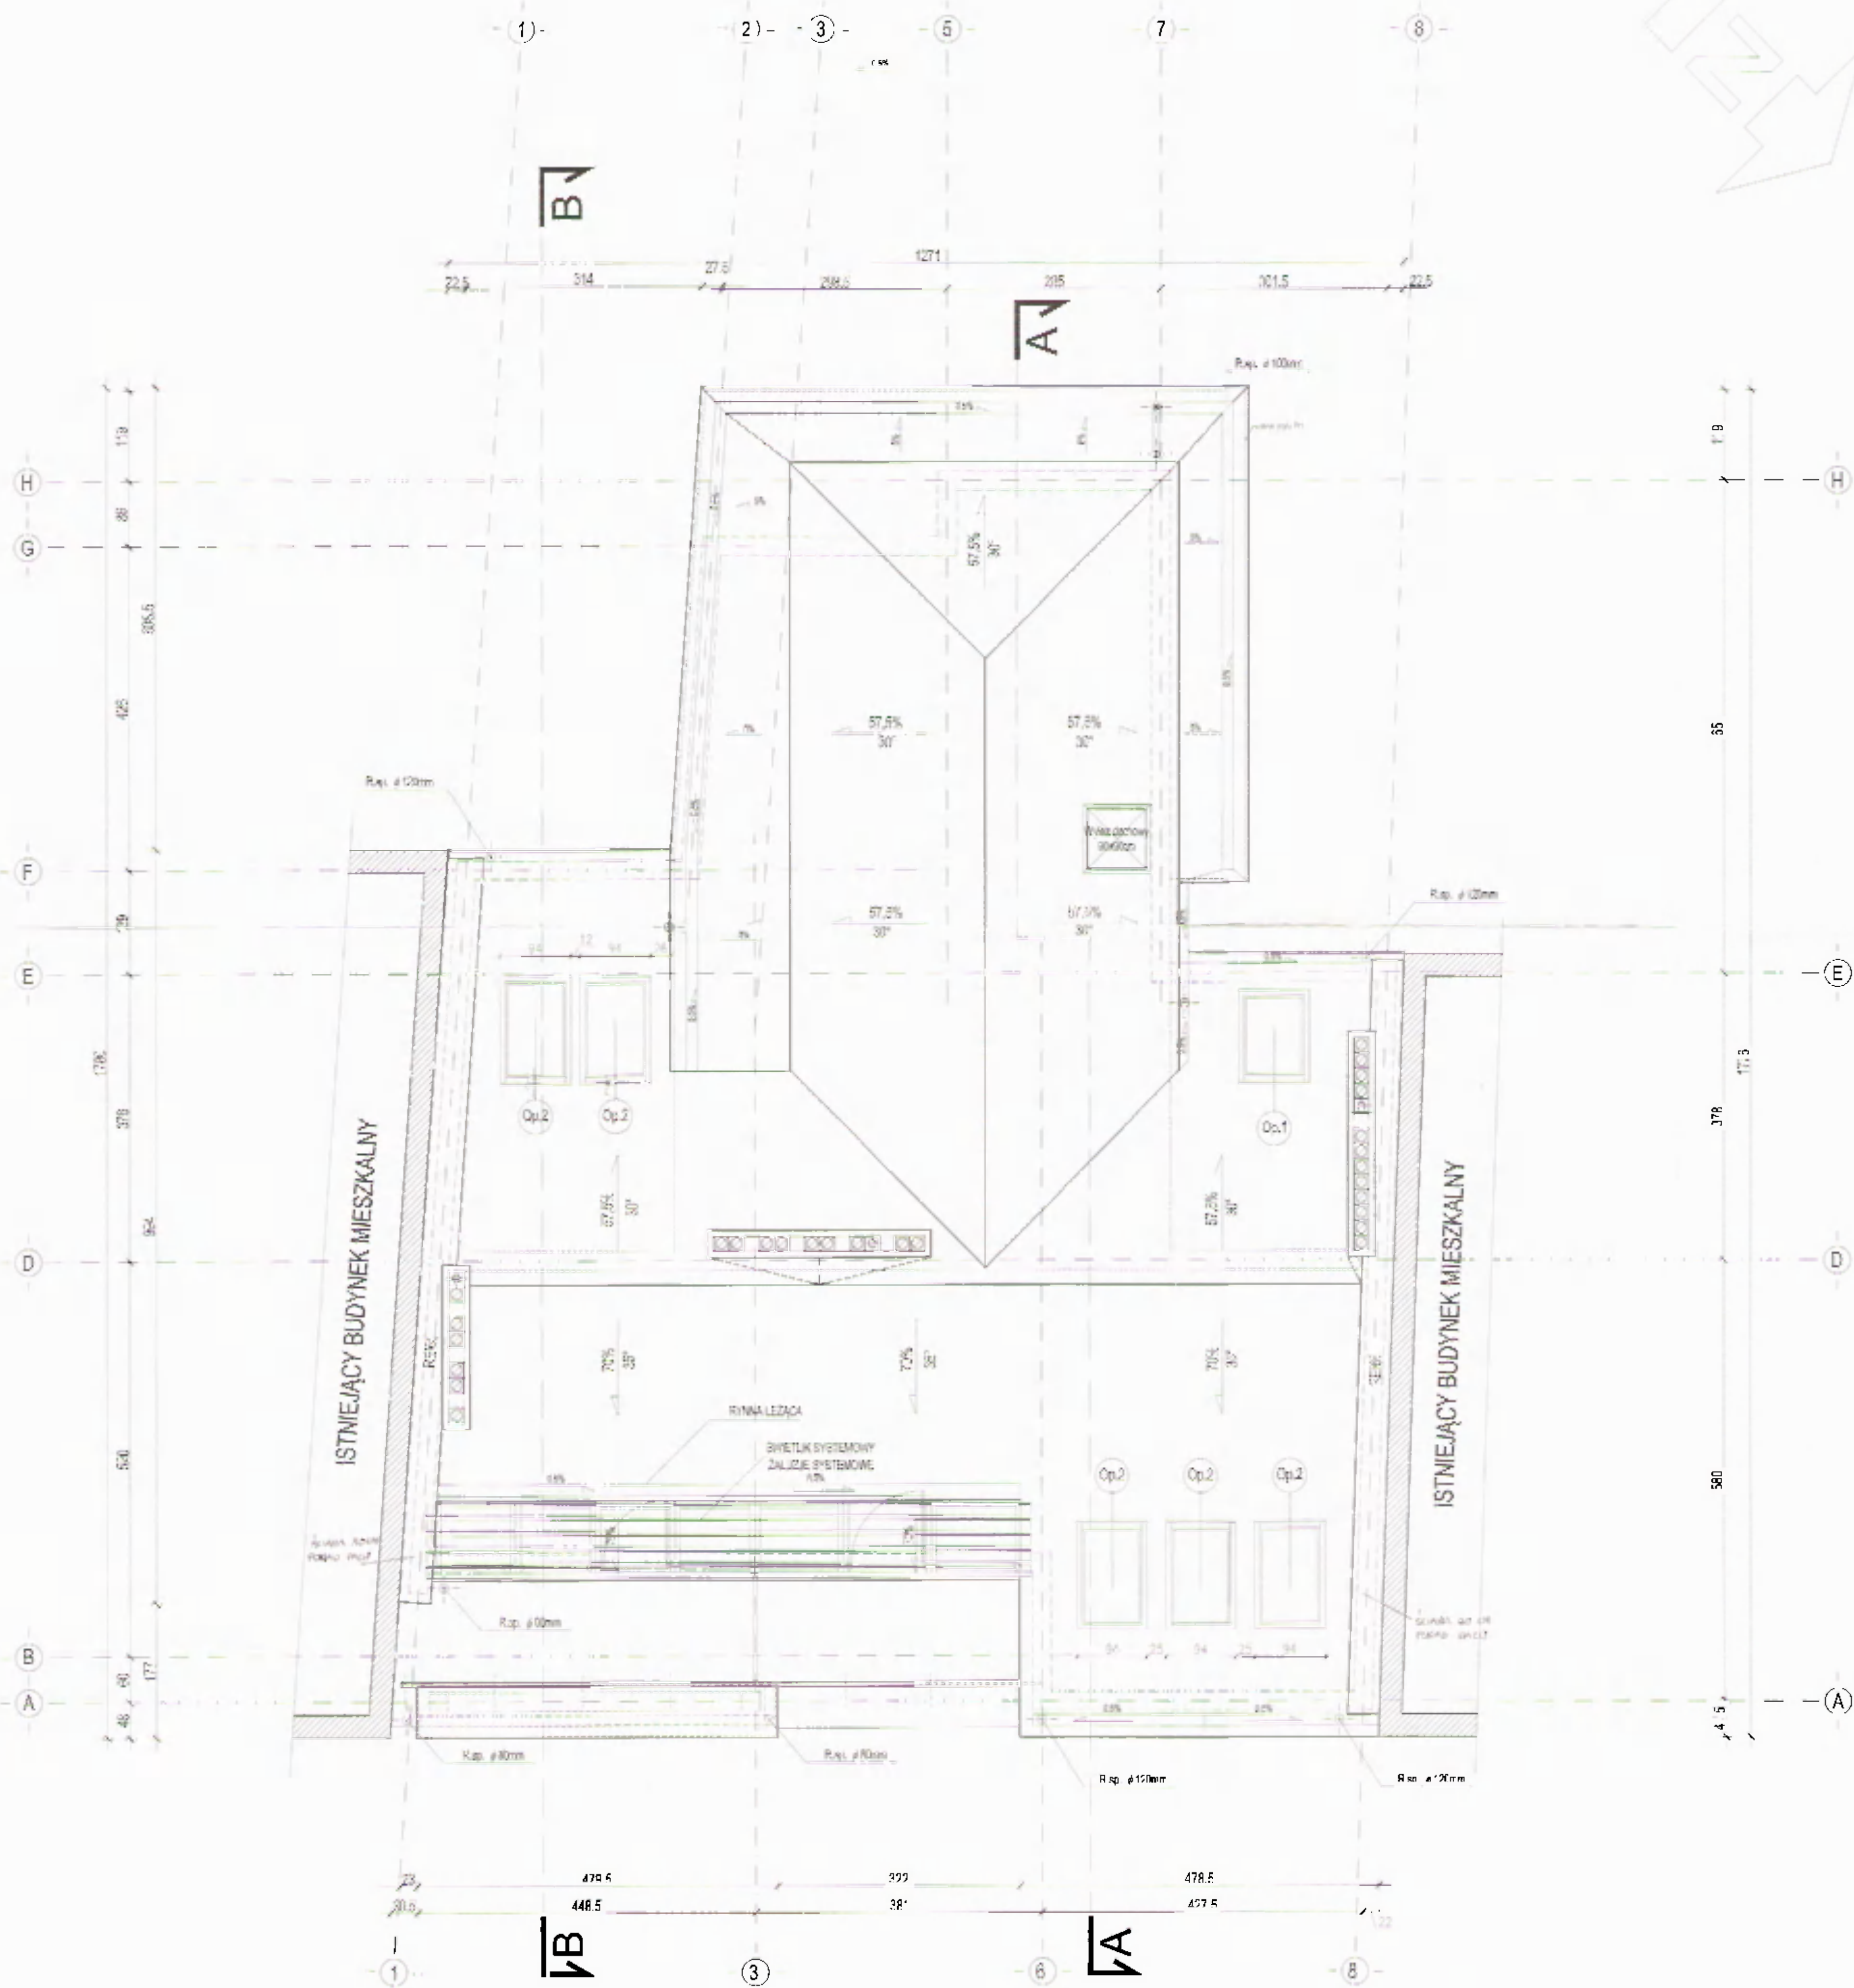

URZĄD MIASTA PŁOCKA
 ul. Wolności 1, Północny Obszar Miasta
 25-001 Płock, Al. Wolności
 99-400 Płock, Stary Rynek 1

INWESTYTOR	BIURO ARCH. I INŻYNIERSTWA W PŁOCKU, UL. SYNAGOGALNA NA DZIAŁCE NR EWID. 705/1, 707/6, 707/4, 714/14
INWESTYTOR	AGENCJA REWITALIZACJI STARÓWK ARS SP. Z O.O. PŁOCK, UL. STARY RYNEK 19
PROJEKTOWA FIRMOWA	Pracownia Architektoniczna V. J. Ławicki i Wspólnicy sp. z o.o. SKAL A 1:50
PRACOWNIA	ARCHITEKTURA - PROJEKT ZAMIENNY
NAZWA PRACOWNI	RZUT DACHU NR RWA A-07
PROJEKTOWA	AL. SYBARKA 6A
KOD PODSTAWOWY	154/04 WL
PRACOWNIA	AL. SYBARKA 6A
KOD PODSTAWOWY	Wa-450/C1
PRACOWNIA	UL. SYBARKA 6A
FAZA	PROJEKTOWANIE ARCHITEKTURY

BUDYNEK MIESZKALNO-USŁUGOWY PŁOCK, UL. SYNAGOGALNA NA DZIAŁCE NR EWID. 705/1, 707/6, 707/4, 714/14

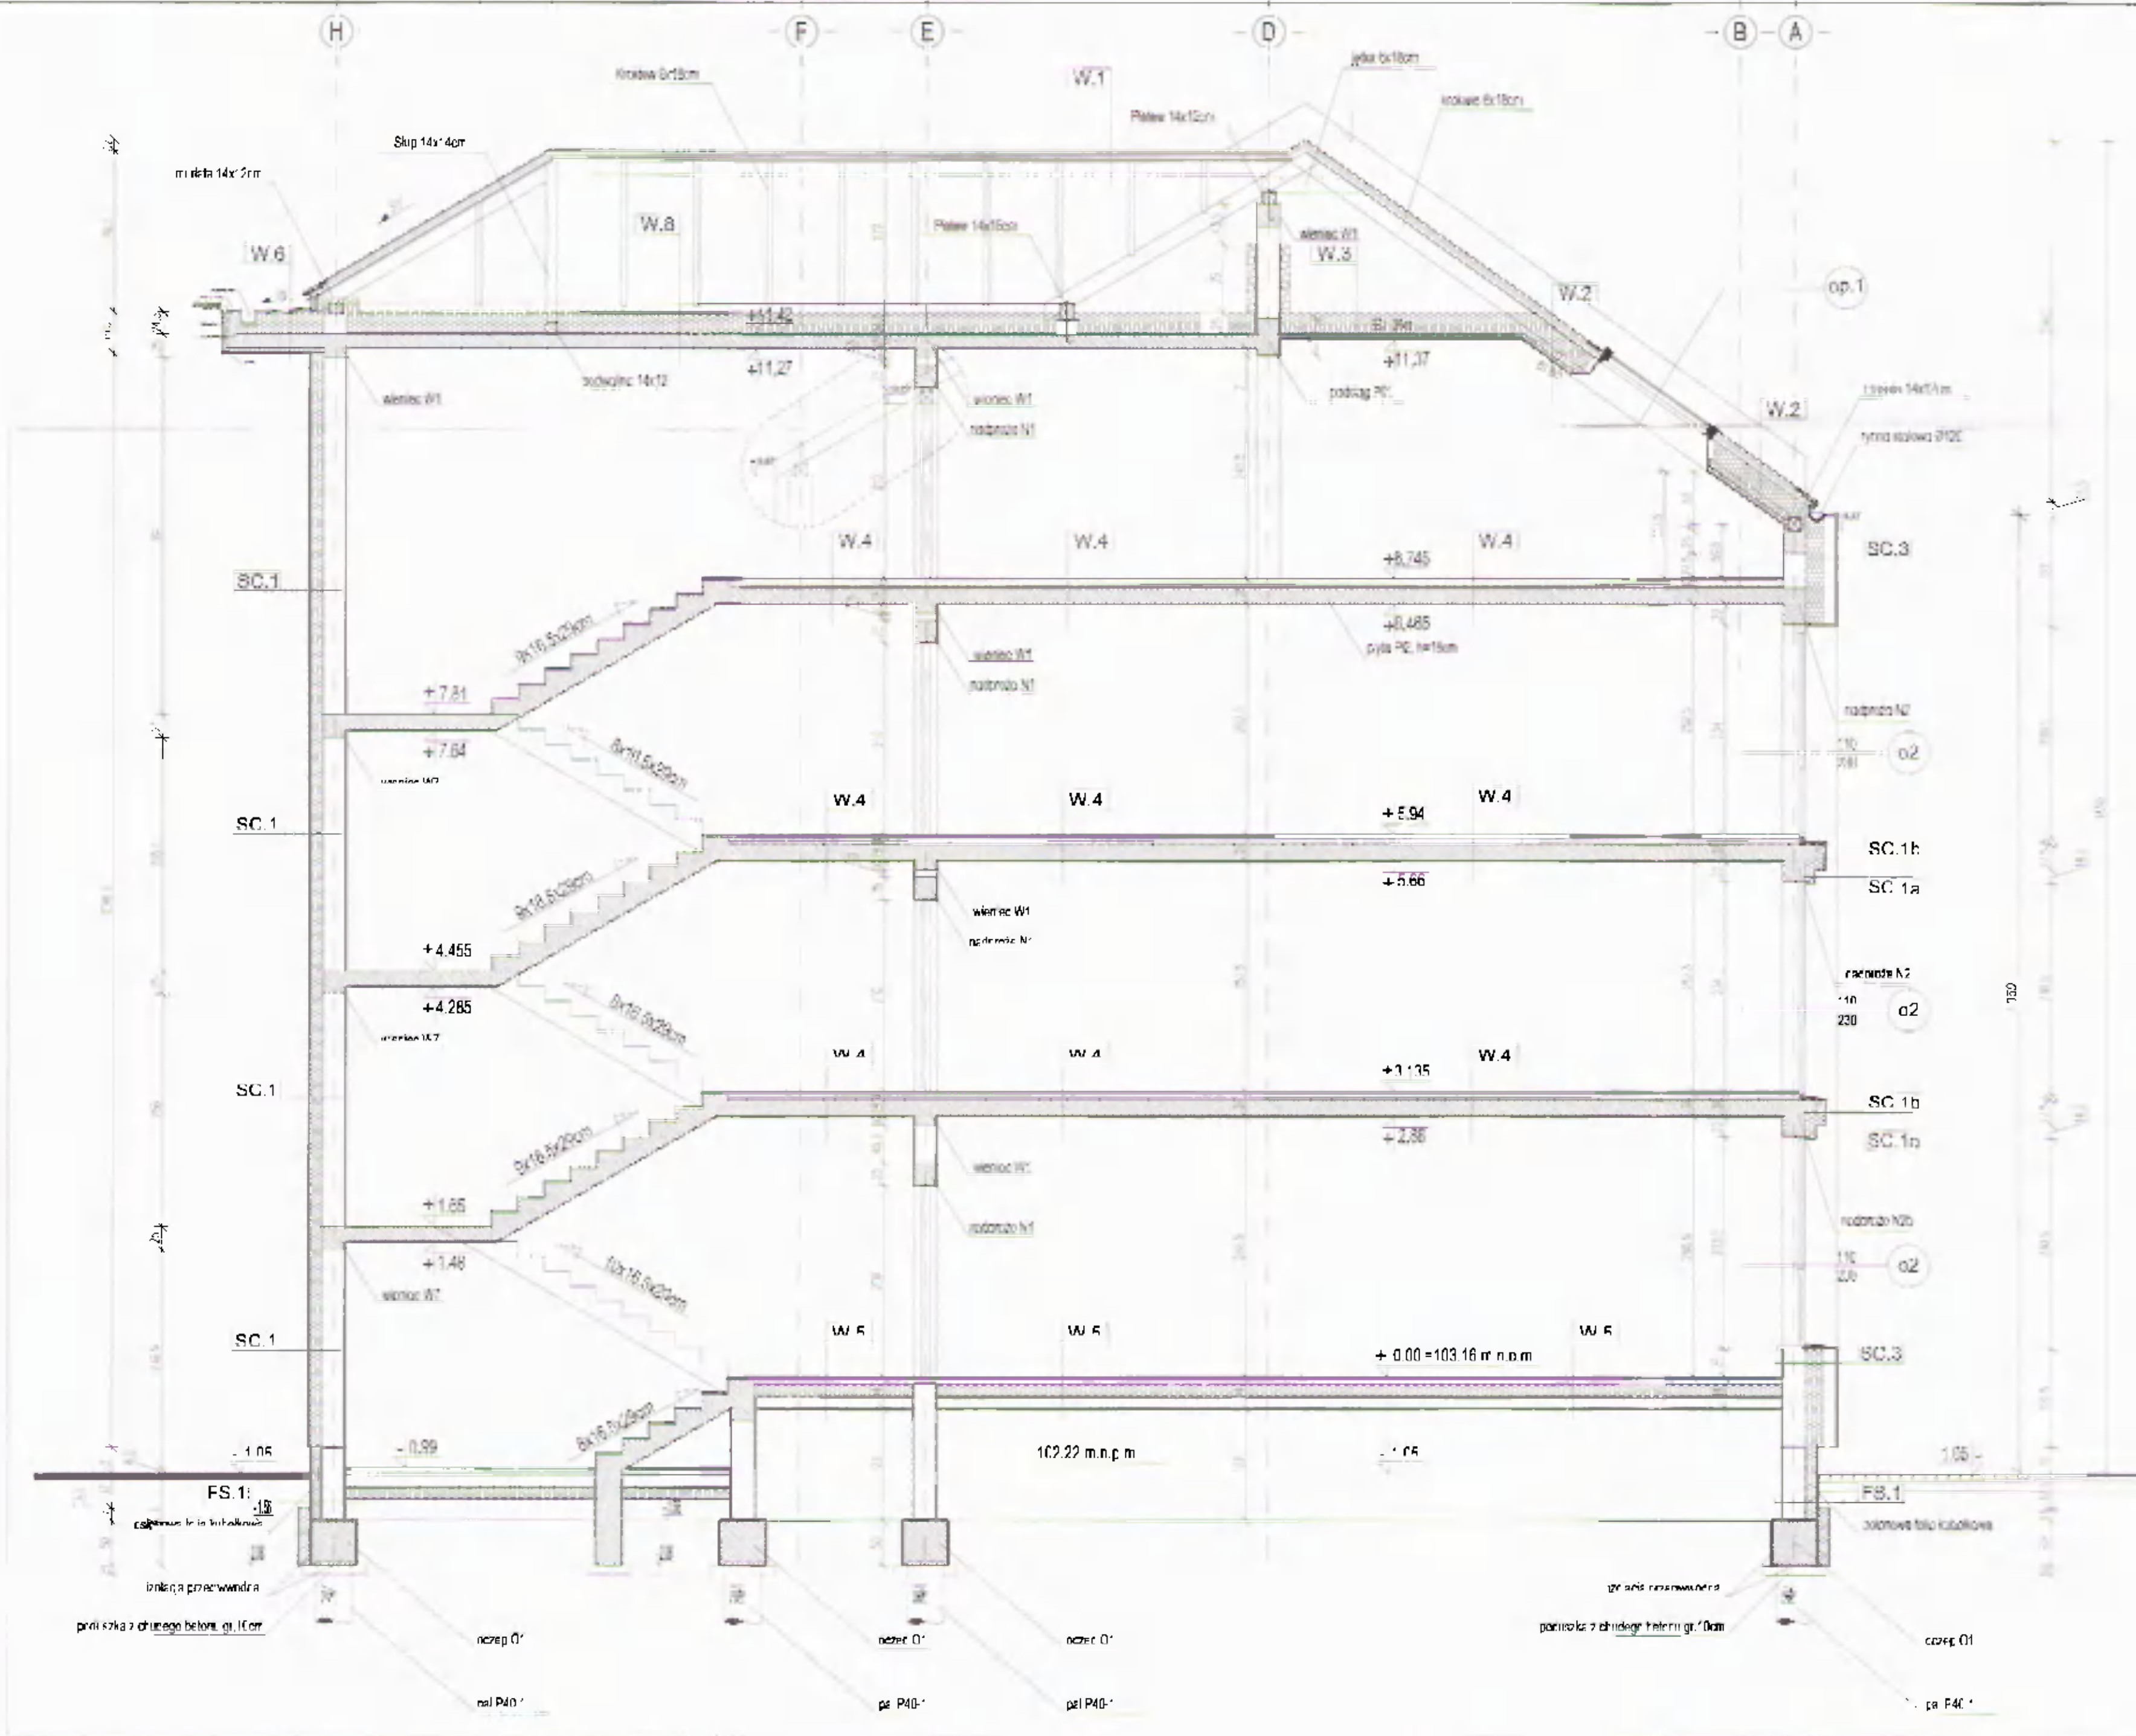

WARSTWY PRZEKROJOWE ŚCIAN

- SC.1 Ściana zewnętrzna**
 - ŚCIANA GR. 42 CM
 - TYNK CEMENTOWO-WAPIENNY W MASIE GR. 0,2 CM
 - PŁYTY TWARDE, WŁNY MINERALNEJ GR. 15 CM
 - PŁSTAK CERAMICZNY "POROTHERM" GR. 25 CM
 - TYNK CEMENTOWO-WAPIENNY GR. 1 CM
- SC.1a Ściana zewnętrzna**
 - ŚCIANA GR. 37 CM
 - TYNK CEMENTOWO-WAPIENNY SŁUKATOWY W MASIE GR. 0,2 CM
 - PŁYTY TWARDE, WŁNY MINERALNEJ GR. 15 CM
 - PŁSTAK CERAMICZNY "POROTHERM" GR. 25 CM
 - TYNK CEMENTOWO-WAPIENNY GR. 1 CM
- SC.2 Ściana zewnętrzna**
 - ŚCIANA GR. 37 CM
 - STYREKOWA SIATKOWA SŁUKATOWA W MASIE GR. 0,2 CM
 - PŁYTY TWARDE, WŁNY MINERALNEJ GR. 15 CM
 - PŁSTAK CERAMICZNY "POROTHERM" GR. 25 CM
 - TYNK CEMENTOWO-WAPIENNY GR. 1 CM
- SC.3 Ściana zewnętrzna**
 - ŚCIANA GR. 42 CM
 - PANELE ELEWACYJNE SWISSPEARL GR. 6 CM
 - STELAZ DO PŁYT SWISSPEARL
 - PŁYTY TWARDE, WŁNY MINERALNEJ GR. 15 CM
 - PŁSTAK CERAMICZNY "POROTHERM" GR. 25 CM
 - TYNK CEMENTOWO-WAPIENNY GR. 1 CM
- SC.3a Ściana zewnętrzna**
 - ŚCIANA GR. 42 CM
 - PANELE ELEWACYJNE SWISSPEARL GR. 6 CM
 - STELAZ DO PŁYT SWISSPEARL
 - PŁYTY TWARDE, WŁNY MINERALNEJ GR. 15 CM
 - PŁSTAK CERAMICZNY "POROTHERM" GR. 25 CM
 - TYNK CEMENTOWO-WAPIENNY GR. 1 CM
- SC.4 Ściana zewnętrzna**
 - ŚCIANA GR. 37 CM
 - STYREKOWA SIATKOWA SŁUKATOWA W MASIE GR. 0,2 CM
 - PŁYTY TWARDE, WŁNY MINERALNEJ GR. 15 CM
 - PŁSTAK CERAMICZNY "POROTHERM" GR. 25 CM
 - TYNK CEMENTOWO-WAPIENNY GR. 1 CM
- SC.4a Ściana zewnętrzna**
 - ŚCIANA GR. 37 CM
 - STYREKOWA SIATKOWA SŁUKATOWA W MASIE GR. 0,2 CM
 - PŁYTY TWARDE, WŁNY MINERALNEJ GR. 15 CM
 - PŁSTAK CERAMICZNY "POROTHERM" GR. 25 CM
 - TYNK CEMENTOWO-WAPIENNY GR. 1 CM
- SC.5 Ściana zewnętrzna**
 - ŚCIANA GR. 42 CM
 - PANELE ELEWACYJNE SWISSPEARL GR. 6 CM
 - STELAZ DO PŁYT SWISSPEARL
 - PŁYTY TWARDE, WŁNY MINERALNEJ GR. 15 CM
 - PŁSTAK CERAMICZNY "POROTHERM" GR. 25 CM
 - TYNK CEMENTOWO-WAPIENNY GR. 1 CM
- Ściany wewnętrzne**
 - ŚCIANA GR. 12 CM i 25 CM
 - TYNK CEMENTOWO-WAPIENNY GR. 1 CM
 - PŁSTAK CERAMICZNY "POROTHERM" GR. 25 CM
 - TYNK CEMENTOWO-WAPIENNY GR. 1 CM
- SC.1b Ściana zewnętrzna**
 - ŚCIANA GR. 37 CM
 - PANELE ELEWACYJNE SWISSPEARL GR. 6 CM
 - STELAZ DO PŁYT SWISSPEARL
 - PŁYTY TWARDE, WŁNY MINERALNEJ GR. 15 CM
 - PŁSTAK CERAMICZNY "POROTHERM" GR. 25 CM
 - TYNK CEMENTOWO-WAPIENNY GR. 1 CM

WARSTWY PRZEKROJOWE STROPÓW

- W.1 Dach**
 - BLACHA CYNKOWA 0,7 mm
 - WŁNA MINERALNA GR. 15 CM
 - PŁYTY TWARDE, WŁNY MINERALNEJ GR. 15 CM
 - PŁSTAK CERAMICZNY "POROTHERM" GR. 25 CM
 - TYNK CEMENTOWO-WAPIENNY GR. 1 CM
- W.2 Dach**
 - WŁNA MINERALNA GR. 15 CM
 - PŁYTY TWARDE, WŁNY MINERALNEJ GR. 15 CM
 - PŁSTAK CERAMICZNY "POROTHERM" GR. 25 CM
 - TYNK CEMENTOWO-WAPIENNY GR. 1 CM
- W.3 Strop nad podziemiem**
 - WŁNA MINERALNA GR. 15 CM
 - PŁYTY TWARDE, WŁNY MINERALNEJ GR. 15 CM
 - PŁSTAK CERAMICZNY "POROTHERM" GR. 25 CM
 - TYNK CEMENTOWO-WAPIENNY GR. 1 CM
- W.4 Strop na kondygnacjach powierzchniowych**
 - PANELE ELEWACYJNE SWISSPEARL GR. 6 CM
 - STELAZ DO PŁYT SWISSPEARL
 - PŁYTY TWARDE, WŁNY MINERALNEJ GR. 15 CM
 - PŁSTAK CERAMICZNY "POROTHERM" GR. 25 CM
 - TYNK CEMENTOWO-WAPIENNY GR. 1 CM
- W.4a Strop nad podziemiem**
 - WŁNA MINERALNA GR. 15 CM
 - PŁYTY TWARDE, WŁNY MINERALNEJ GR. 15 CM
 - PŁSTAK CERAMICZNY "POROTHERM" GR. 25 CM
 - TYNK CEMENTOWO-WAPIENNY GR. 1 CM
- W.5 Posadzki na gruncie**
 - POCISKA FANFROT GR. 2 CM
 - BETON CEMENTOWY W MASE GR. 15 CM
 - PŁYTY TWARDE, WŁNY MINERALNEJ GR. 15 CM
 - PŁSTAK CERAMICZNY "POROTHERM" GR. 25 CM
 - TYNK CEMENTOWO-WAPIENNY GR. 1 CM
- W.6 Warstwy przekrojowe ścian**
 - PANELE ELEWACYJNE SWISSPEARL GR. 6 CM
 - STELAZ DO PŁYT SWISSPEARL
 - PŁYTY TWARDE, WŁNY MINERALNEJ GR. 15 CM
 - PŁSTAK CERAMICZNY "POROTHERM" GR. 25 CM
 - TYNK CEMENTOWO-WAPIENNY GR. 1 CM
- W.7 Warstwy przekrojowe ścian**
 - GRES ANTYPODOPALNY WYFROT GR. 2 CM
 - WÓDNIK WYROZCZAJĄCY GR. 2 CM
 - POCISKA FANFROT GR. 2 CM
 - BETON CEMENTOWY W MASE GR. 15 CM
 - PŁYTY TWARDE, WŁNY MINERALNEJ GR. 15 CM
 - PŁSTAK CERAMICZNY "POROTHERM" GR. 25 CM
 - TYNK CEMENTOWO-WAPIENNY GR. 1 CM
- W.8 Warstwy przekrojowe ścian**
 - PANELE ELEWACYJNE SWISSPEARL GR. 6 CM
 - STELAZ DO PŁYT SWISSPEARL
 - PŁYTY TWARDE, WŁNY MINERALNEJ GR. 15 CM
 - PŁSTAK CERAMICZNY "POROTHERM" GR. 25 CM
 - TYNK CEMENTOWO-WAPIENNY GR. 1 CM
- W.9 Warstwy przekrojowe ścian**
 - WŁNA MINERALNA GR. 15 CM
 - PŁYTY TWARDE, WŁNY MINERALNEJ GR. 15 CM
 - PŁSTAK CERAMICZNY "POROTHERM" GR. 25 CM
 - TYNK CEMENTOWO-WAPIENNY GR. 1 CM

INWESTYCJA: BUDYNEK MIESZKALNO-USŁUGOWY PŁOCK, UL. SYNAGOGALNA NA DZIAŁCE NR EWID. 705/1, 707/6, 707/4, 714/14

INWESTOR: AGENCJA REWITALIZACJI STARÓWK ARS SP Z O.O. PIŁCKI, UL. STARY RYNEK 18

JEDNOSTKA PROJEKTOWA: Pracownia Architektoniczna Kwikłowski i Innowacje

SKALA: 1:50

BRANŻA: ARCHITEKTURA - PROJEKT ZAMIAJENNY

NAZWA PRZEKROJU: PRZEKROJ A-A

PROJEKTOWAŁ: KAMILA WITKO

OPRACOWAŁ: NIKOLAUSZ KUKI

WYKONAŁ: WITKO

DATA: 17.09.2018

