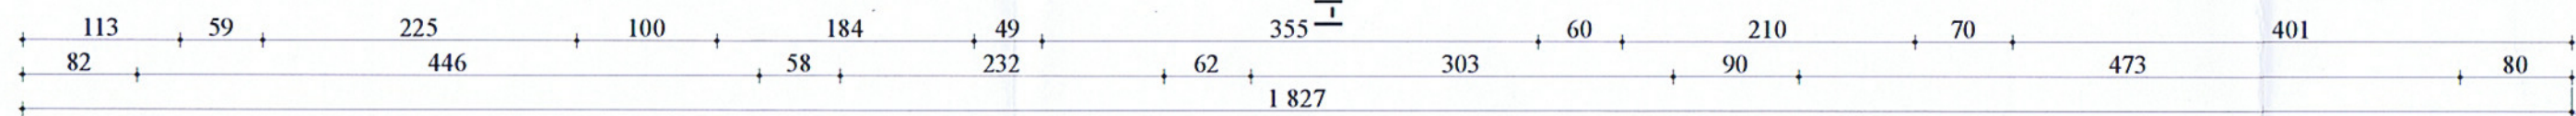
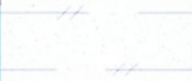

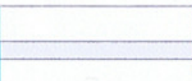



URZĄD MIASTA PŁOCKA
Wydział Rozwoju i Polityki Gospodarczej Miasta
Referat Administracji
Architektoniczno-Budowlanej
09-400 Płock, Stary Rynek 1

KAMIENICA PRZY UL. GRODZKIEJ 1



RZUT PIWNICY
- ISTNIEJĄCY WĘZEŁ CIEPLNY I PRZESTRZEŃ NIEUŻYTKOWANA
SKALA 1:50

-  ściany do rozbiórki
-  ściany istniejące
-  ściany projektowane
-  zamurowania

kamienica
sąsiednia
Grodzka 3
dz. nr ewid.
726/4

URZĄD MIASTA PŁOCKA
Biuro Miejskiego Konserwatora Zabytków
09-400 Płock, Stary Rynek 1

Marta Siodlak - ARCHITEKT		
09-402 Płock, ul. Obrońców Płocka 1920 r nr 19 NIP 774-238-61-16 REGON 140025810 tel/fax 024 364 98 08, tel. kom. 0 602 853 523 martasiodlak@gmail.com		
inwestor	Agencja Rewitalizacji Starówki ARS Sp. z o. o. Pl. Stary Rynek 19, 09-400 Płock	architektura
projekt	Przebudowa i zmiana sposobu użytkowania kamienicy z funkcji mieszkalnej na funkcję usługową - szalot miejski (część parteru, półpiętro, I piętro, II piętro) przewidziane do realizacji w Płocku przy ul. Grodzkiej 1 na działkach o numerach ewidencyjnych gruntu: 726/5 Obręb 8 - ŚRODMIEŚCIE, jednostka ewidencyjna: Płock	skala 1:50 data 10.2015
rysunek	RZUT PIWNICY	nr rys. A-2
projektant	mgr inż. arch. MARTA SIODLAK br. architektoniczna upr. bud. do proj. bez ograniczeń w spec. arch. MA/047/05, MA-1798	
asystent proj.	mgr inż. arch. SYLWIA STASIAK	
sprawdzający	mgr inż. arch. ALEKSANDRA KSEPKO br. architektoniczna upr. bud. do proj. i kierowania robotami budowlanymi bez ograniczeń w spec. architektonicznej Wa-44/99, MA-0410	