


| NR | NAZWA POMIESZCZENIA | POW. (m ²) |
|--------|--------------------------|------------------------|
| G1 | KLATKA SCHODOWA | 18,03 |
| G2 | POMIESZCZENIE TECHNICZNE | 11,34 |
| G3 | PRZEDSIONEK | 3,78 |
| G4 | POMIESZCZENIE TECHNICZNE | 71,07 |
| G5 | GARAŻ | 608,98 |
| G6 | POMIESZCZENIE TECHNICZNE | 11,72 |
| RAZEM: | | 724,92 |

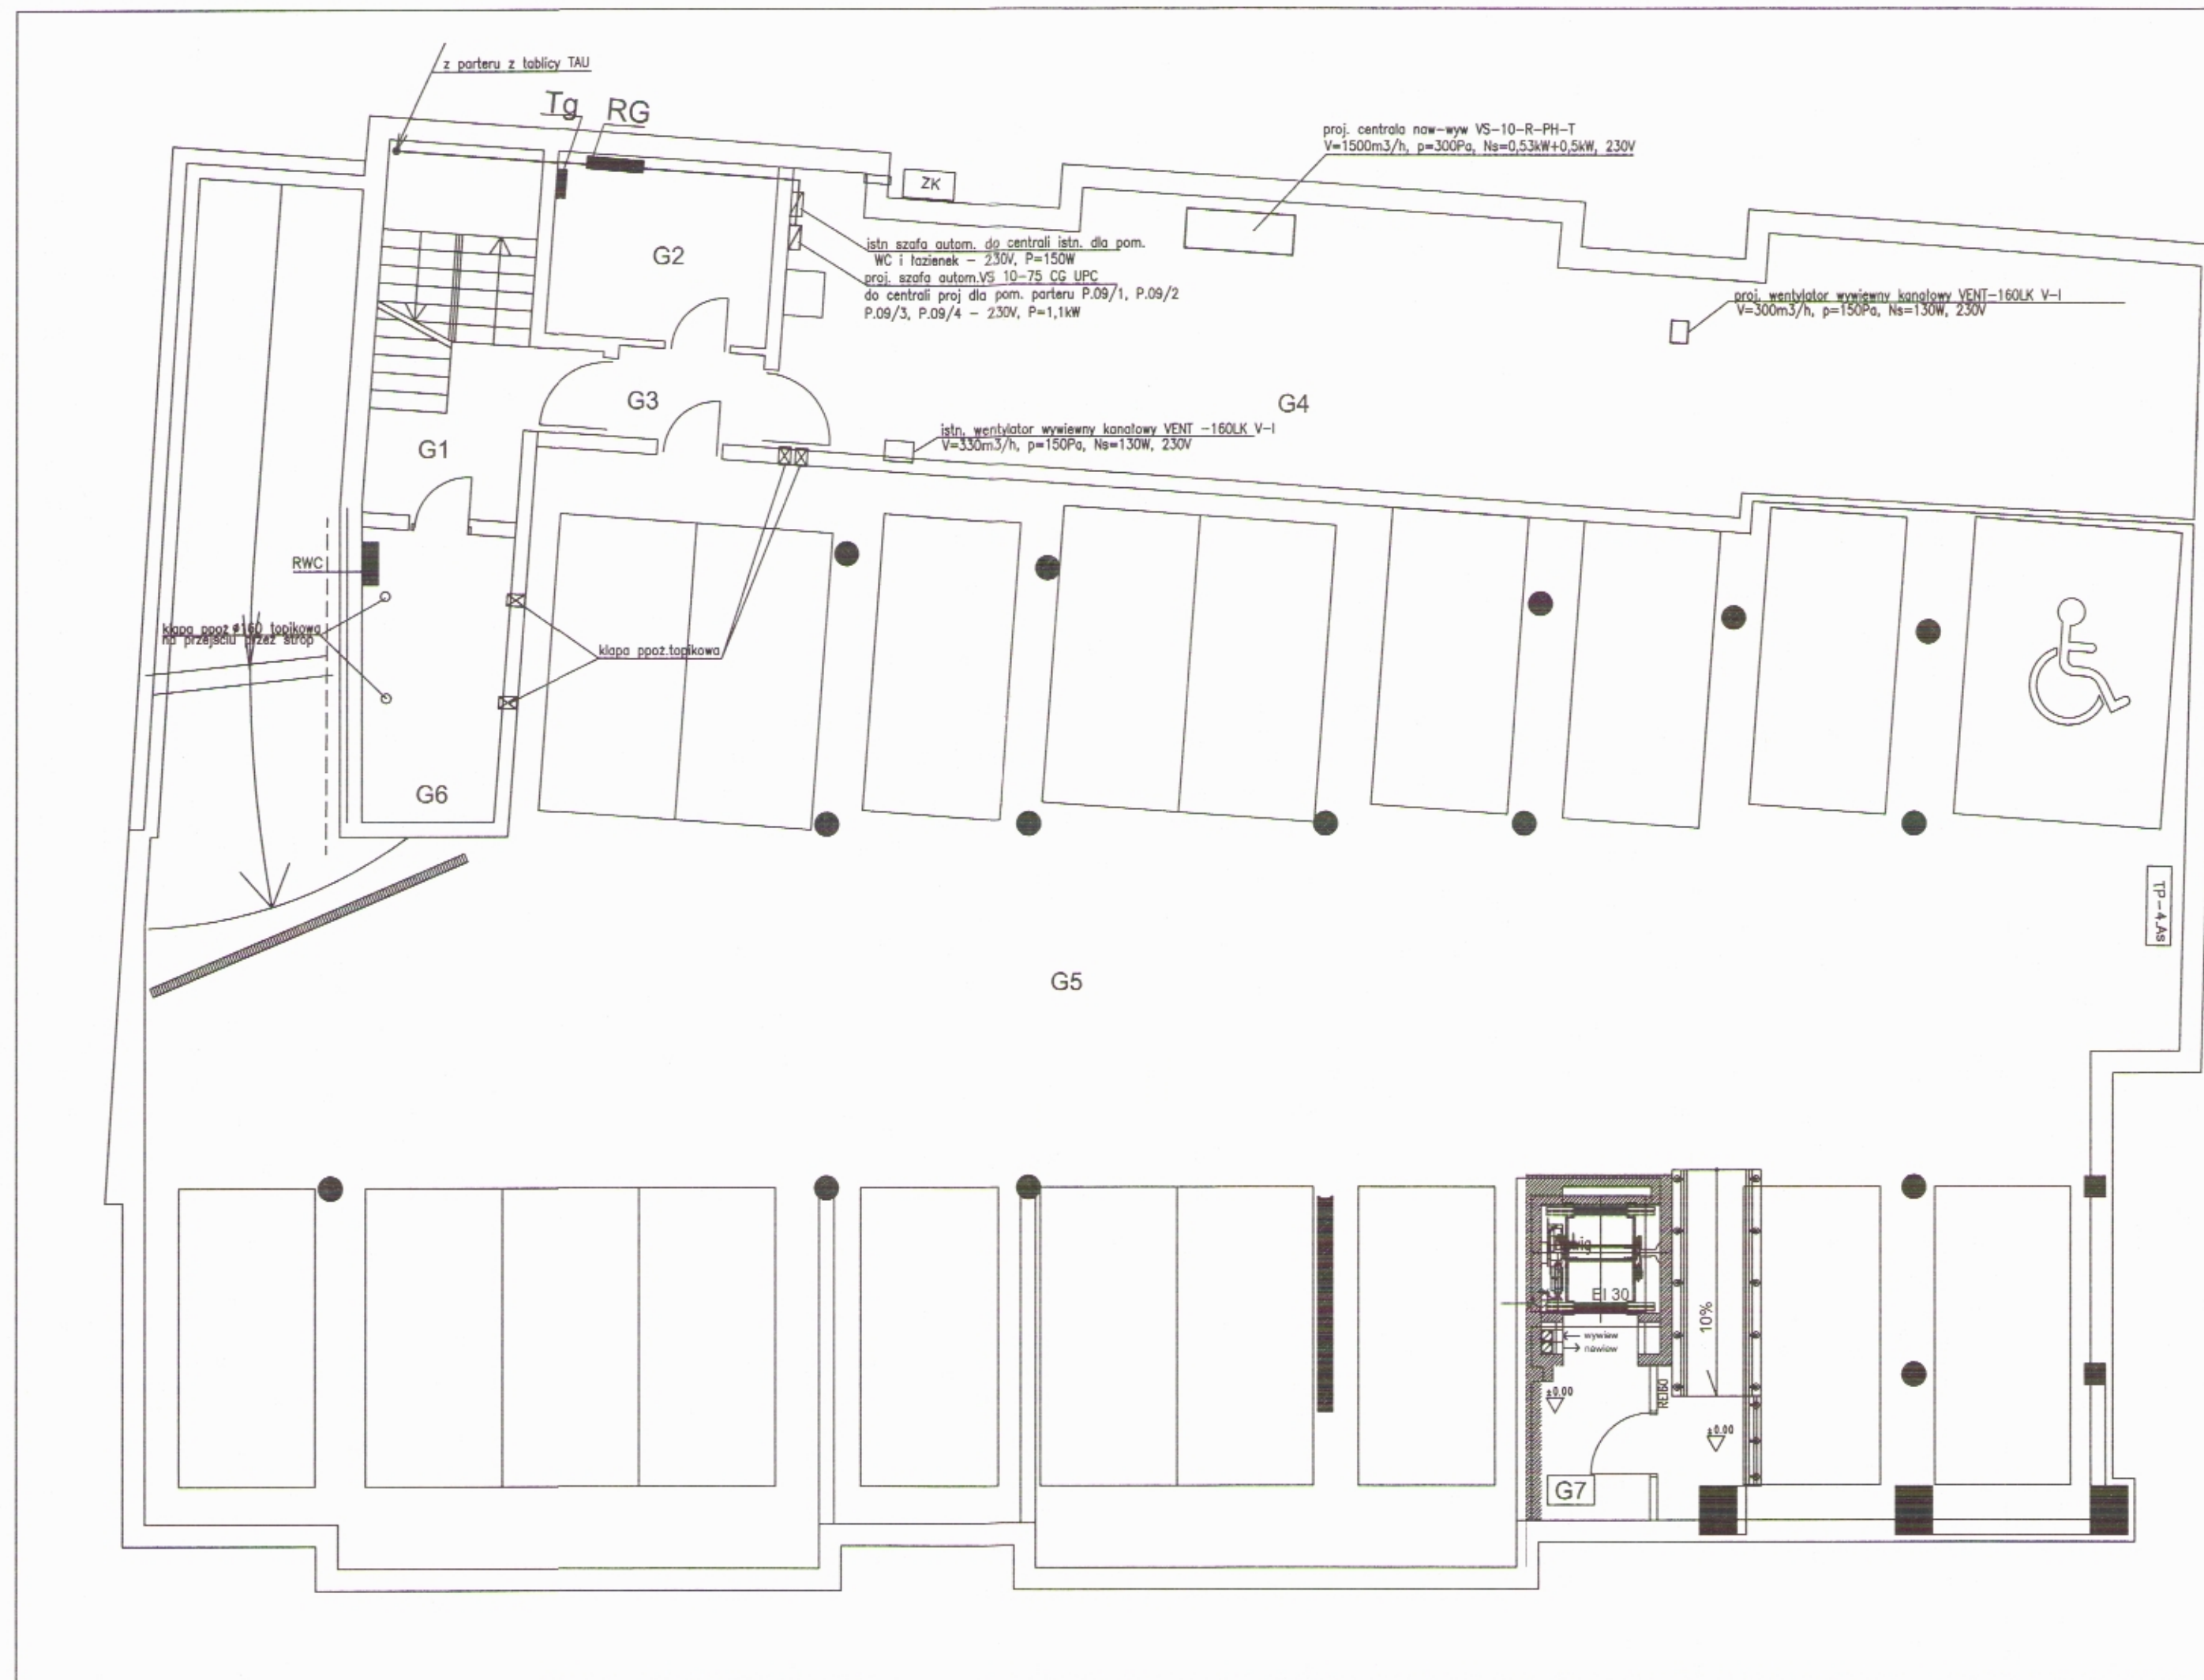

| | | |
|----------------------|---|---|
| INWESTYCJA: | Przebudowa jednoprzestrzennego lokalu usługowego zlokalizowanego w parterze budynku mieszkalno-usługowego wraz z instalacjami wewnętrznymi. | |
| INWESTOR: | Agencja Rewitalizacji Starówki "ARS" Spółka z o.o. z siedzibą w Płocku 04-400, Pl. Stary Rynek 19 | |
| PROJEKTANT: | Pracownia Architektoniczna Kształbunki i Inżynieria | Al. Jachowicza 17a 09-402 Płock tel (+48.24) 269 25 75 tel/faks (+48.24) 3642064 |
| RYSUNEK NR | E-4 | Rzut garaży - instalacje elektryczne |
| DATA | MAJ 2015R | SKALA 1:100 |
| AUTOR PROJEKTU | | |
| inż. Izabela Sikora | 107/82 | <i>Sikora</i> |
| SPRAWDZAJĄCY | NR UPRAWNIENI | PODPIS |
| mgr inż. Tomasz Flak | MAZ/0543/PW06/14 | <i>Flak</i> |
| OPRACOWANIE: | | PODPIS |
| mgr inż. Kuba Głoś | | <i>Głoś</i> |
| FAZA | PROJEKT BUDOWLANY | BRANŻA |
| | | ELEKTRYCZNA |