


LEGENDA:
 - ściany nowoprojektowane
 - ściany istniejące
 - schyłkowniczo-istniejące słupy żelbetowe

RZUT PARTERU - PO ZMIANACH

RZECZOZNAWCA DO SPRAW ZABEZPIECZEŃ PRZECIWPÓŻAROWYCH
 inż. Leszek Kowalski Nr upr. 396/99
 Ciechanów, dnia 15-06-2015.
 Zgodność projektu z wymaganiami ochrony przeciwpożarowej stwierdzam bez uwag

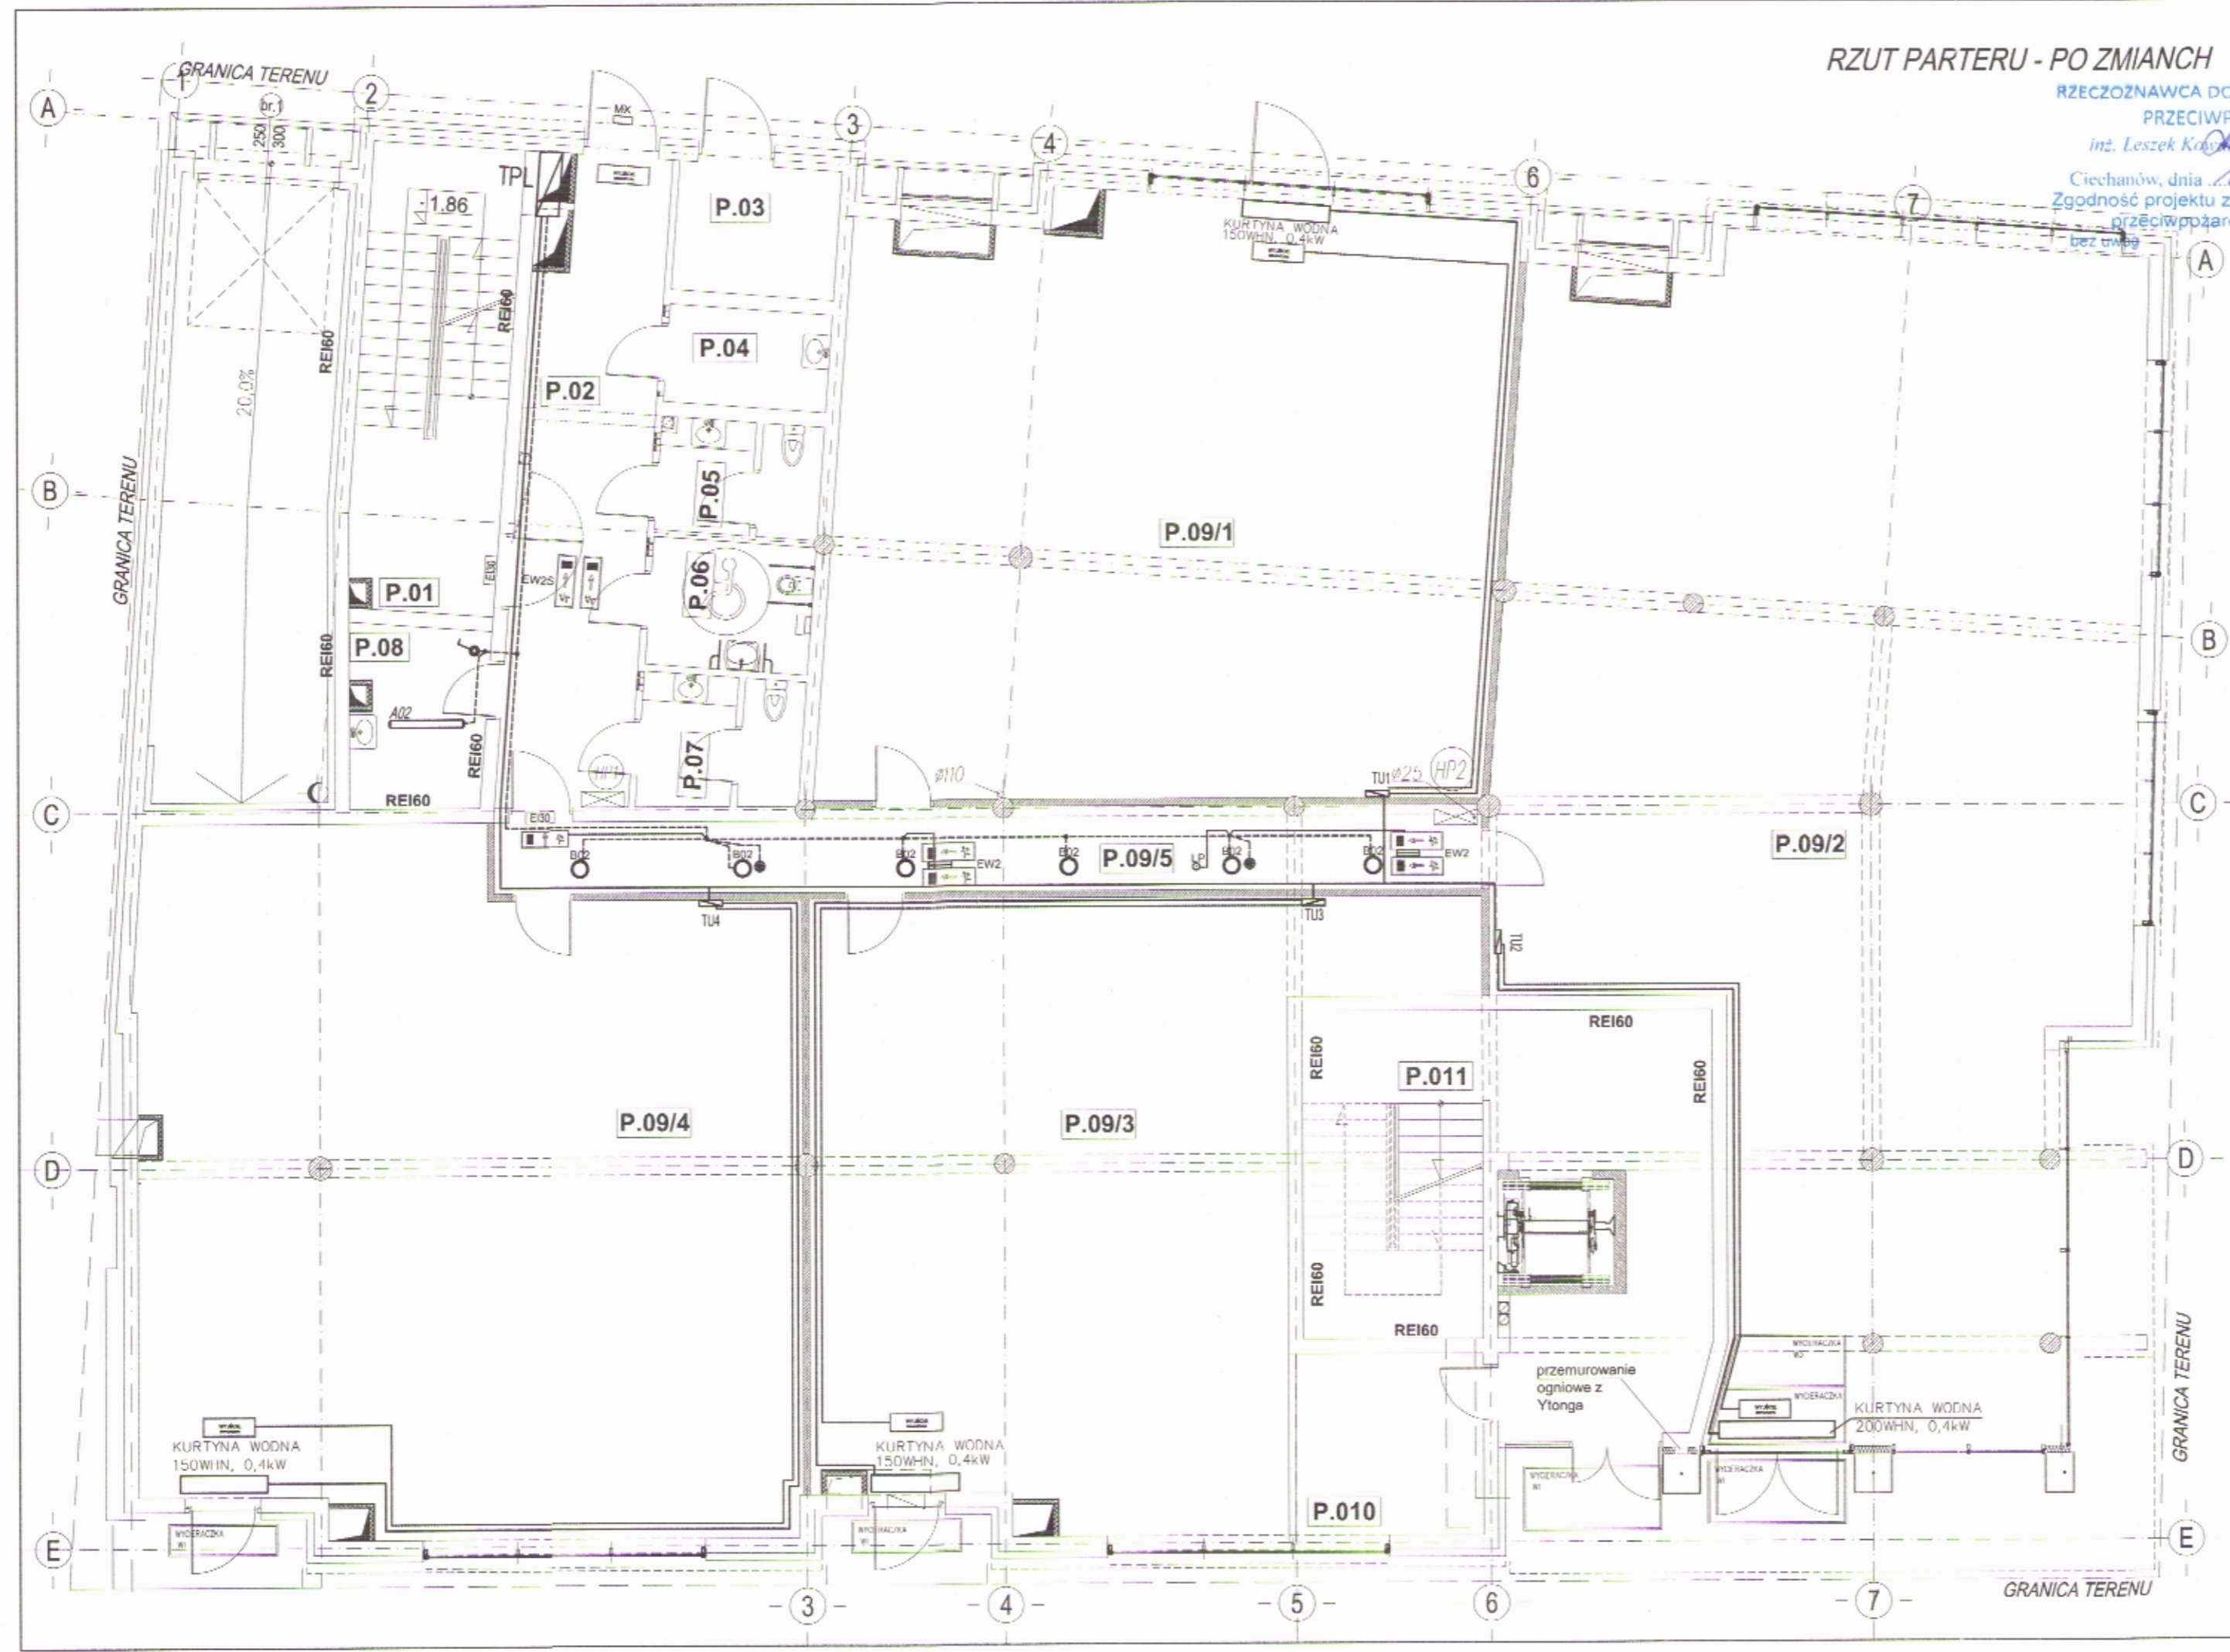

RZUT PARTERU ZESTAWIENIE POWIERZCHNI PRZED PRZEBUDOWĄ

L.p.	Pomieszczenie	Pow.[m2]	Podłoga
P.01	Klatka schodowa	20,70	Pos.ceramiczna
P.02	Korytarz	24,30	Pos.ceramiczna
P.03	Śmietnik	6,15	Pos.ceramiczna
P.04	Pom. gospodarcze	4,67	Pos.ceramiczna
P.05	W.C. damski	5,28	Pos.ceramiczna
P.06	W.C. dla os. niepełnospr.	6,15	Pos.ceramiczna
P.07	W.C. męski	6,10	Pos.ceramiczna
P.08	Pom. socjalne	7,33	Pos.ceramiczna
P.09	Lokal handlowy	548,84	szlichta betonowa
P.010	Pomieszczenie ochrony	10,01	Pos.ceramiczna
P.011	Komunikacja	39,47	Pos.ceramiczna
Pow. użytkowa razem:		679,00	

RZUT PARTERU ZESTAWIENIE POWIERZCHNI PO PRZEBUDOWIE

L.p.	Pomieszczenie	Pow.[m2]	Podłoga
P.01	Klatka schodowa	20,70	Pos.ceramiczna
P.02	Korytarz	24,30	Pos.ceramiczna
P.03	Śmietnik	6,15	Pos.ceramiczna
P.04	Pom. gospodarcze	4,67	Pos.ceramiczna
P.05	W.C. damski	5,28	Pos.ceramiczna
P.06	W.C. dla os. niepełnospr.	6,15	Pos.ceramiczna
P.07	W.C. męski	6,10	Pos.ceramiczna
P.08	Pom. socjalne	7,33	Pos.ceramiczna
P.09/1	Lokal handl.-usługowy	114,37	Pos.ceramiczna
P.09/2	Lokal handl.-usługowy	184,75	Pos.ceramiczna
P.09/3	Lokal handl.-usługowy	91,90	Pos.ceramiczna
P.09/4	Lokal handl.-usługowy	129,7	Pos.ceramiczna
P.09/5	Lokal handl.-usługowy	23,20	Pos.ceramiczna
P.010	Pomieszczenie ochrony	10,01	Pos.ceramiczna
P.011	Komunikacja	39,47	Pos.ceramiczna
Pow. użytkowa razem:		674,08	

- A02 Oprawa COSMO CO1 EVG prod. Essystem
- B02 Oprawa BASE BP EVG 136 do sufitu podw. prod. Essystem
- Oprawa POINT LED AW 1H STI do sufitu podw. prod. Essystem
- Czujnik ruchu 360 st.
- Łącznik oświetlenia hermetyczny 1-biegunowy
- TU1-4 Tablica rozdzielcza lokalu

INWESTYCJA:	Przebudowa jednoprzestrzennego lokalu usługowego zlokalizowanego w parterze budynku mieszkalno-usługowego wraz z instalacjami wewnętrznymi.		
INWESTOR:	Agencja Rewitalizacji Starówki "ARS" Spółka z o.o. z siedzibą w Płocku 04-400, Pl.Stary Rynek 19		
PROJEKTANT:	Pracownia Architektoniczna Kubiś i Inż.	Al.Jachowicza 17a 09-402 Płock tel (+48.24) 269 25 75 tel/faks (+48.24) 3642064	
RYSUNEK NR	E-3	RZUT PARTERU	SKALA 1:100
DATA	MAJ 2015R	Instalacje elektryczne	
AUTOR PROJEKTU	inż. Izabela Sikora	107/82	
SPRAWDZAJĄCY	mgr inż. Tomasz Flak	NR UPRAWNIEŃ MAZ/0543/PW06/14	PODPIS
OPRACOWANIE:	mgr inż. Kuba Głoś		PODPIS
FAZA	PROJEKT BUDOWLANY	BRANŻA	ELEKTRYCZNA