


KAMIENICA PRZY UL. GRODZKIEJ 1

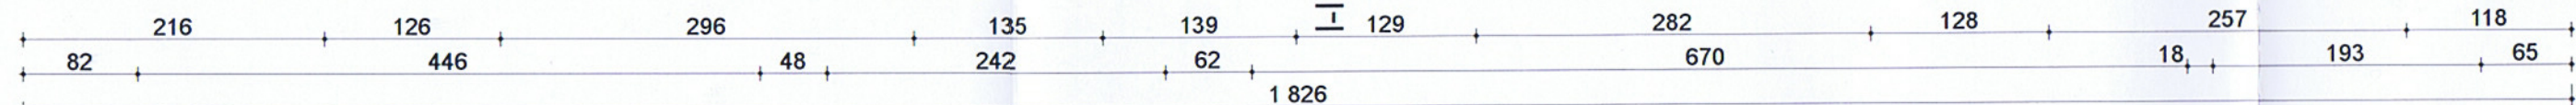

RZUT PARTERU
- USŁUGA NA WYNAJEM, HALL I WC DLA NPS
SKALA 1:50

- ściany do rozbiorki
- ściany istniejące
- ściany projektowane
- zamurowania

kamienica sąsiednia Grodzka 3 dz. nr ewid. 726/4

URZĄD MIASTA PŁOCKA
Biuro Miejskiego Konserwatora Zabytków
09-400 Plock, Stary Rynek 1

URZĄD MIASTA PŁOCKA
Wydział Rozwoju Polityki Gospodarczej Miasta
Referat Administracji
Architektoniczno - Budowlanej
09-400 Plock, Stary Rynek 1

RZECZOZNAWCA DO SPRAW ZABEZPIECZEŃ PRZECIWOPOŻAROWYCH
mgr inż. Piotr Glowala Nr upr. 540/2011
Piotr Glowala
Data: 10.11.2015.
Zgodność projektu z wymaganiami ochrony przeciwpożarowej stwierdzam bez uwag i zastrzeżeń:

Uzgodniono pod względem wymagań higienicznych i zdrowotnych bez zastrzeżeń (z zastrzeżeniami)
Data: 10.11.10
Lp.: 10.3.15.
Andrzej Gontarek
Podpis i pieczęć imienna
mgr inż. Andrzej Gontarek
rzecznik do spraw sanitarnohigienicznych nr uprawnień 172-90-2015, w zakresie bud. przemysłowego i ogólnego bez służby zdrowia Siedlece k/Kutna, tel. 254-69-98

Marta Siodlak - ARCHITEKT		
09-402 Plock, ul. Obrońców Płocka 1920 r nr 19 NIP 774-238-61-16 REGON 140025810 tel/fax 024 364 98 08, tel. kom. 0 602 853 523 martsiodlak@gmail.com		
inwestor	Agencja Rewitalizacji Starówki ARS Sp. z o. o. Pl. Stary Rynek 19, 09-400 Plock	architektura
projekt	Przebudowa i zmiana sposobu użytkowania kamienicy z funkcji mieszkalnej na funkcję usługową - szalek miejski (część parteru, półpiętro, I piętro, II piętro) przewidziane do realizacji w Plocku przy ul. Grodzkiej 1 na działkach o numerach ewidencyjnych gruntu: 726/5 Obręb 8 - ŚRODMIEŚCIE, jednostka ewidencyjna: Plock	skala 1:50 data 10.2015 nr rys. A-3
rysunek	RZUT PARTERU	
projektant	mgr inż. arch. MARTA SIODLAK upr. bud. do proj. bez ograniczeń w spec. arch. MA/047/05, MA-1798	<i>Marta Siodlak</i>
asystent proj.	mgr inż. arch. SYLWIA STASIAK	<i>Sylwia Stasiak</i>
sprawdzający	mgr inż. arch. ALEKSANDRA KSEPKO upr. bud. do proj. i kierowania robotami budowlanymi bez ograniczeń w spec. architektonicznej Wa-44/99, MA-0410	<i>Aleksandra Ksepko</i>