
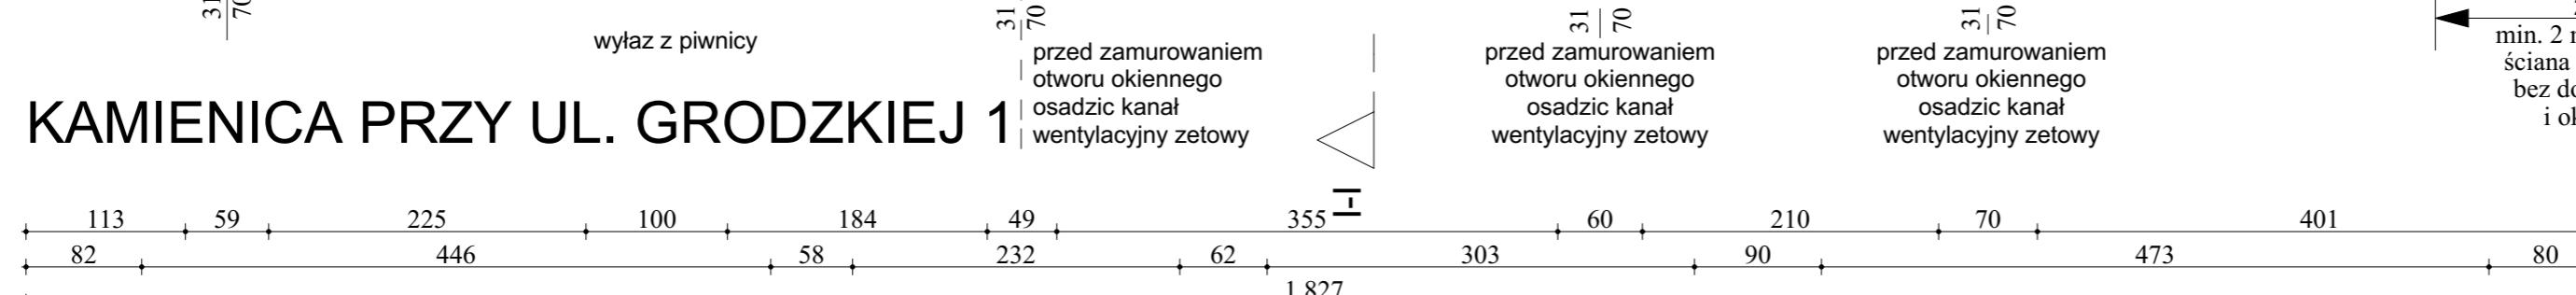
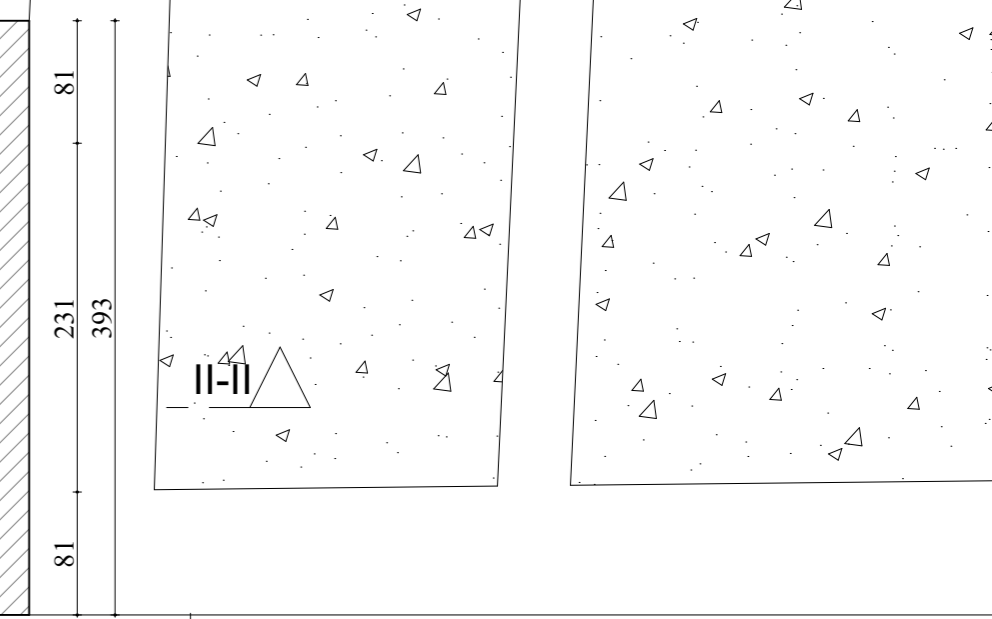


393  
253  
57  
83

kamienica sąsiednia Jerozolimska 2/4  
dz. nr ewid. 726/6

2 metry EI 60  
ściana murowana bez  
docieplenia i okładzin  
200

II-II

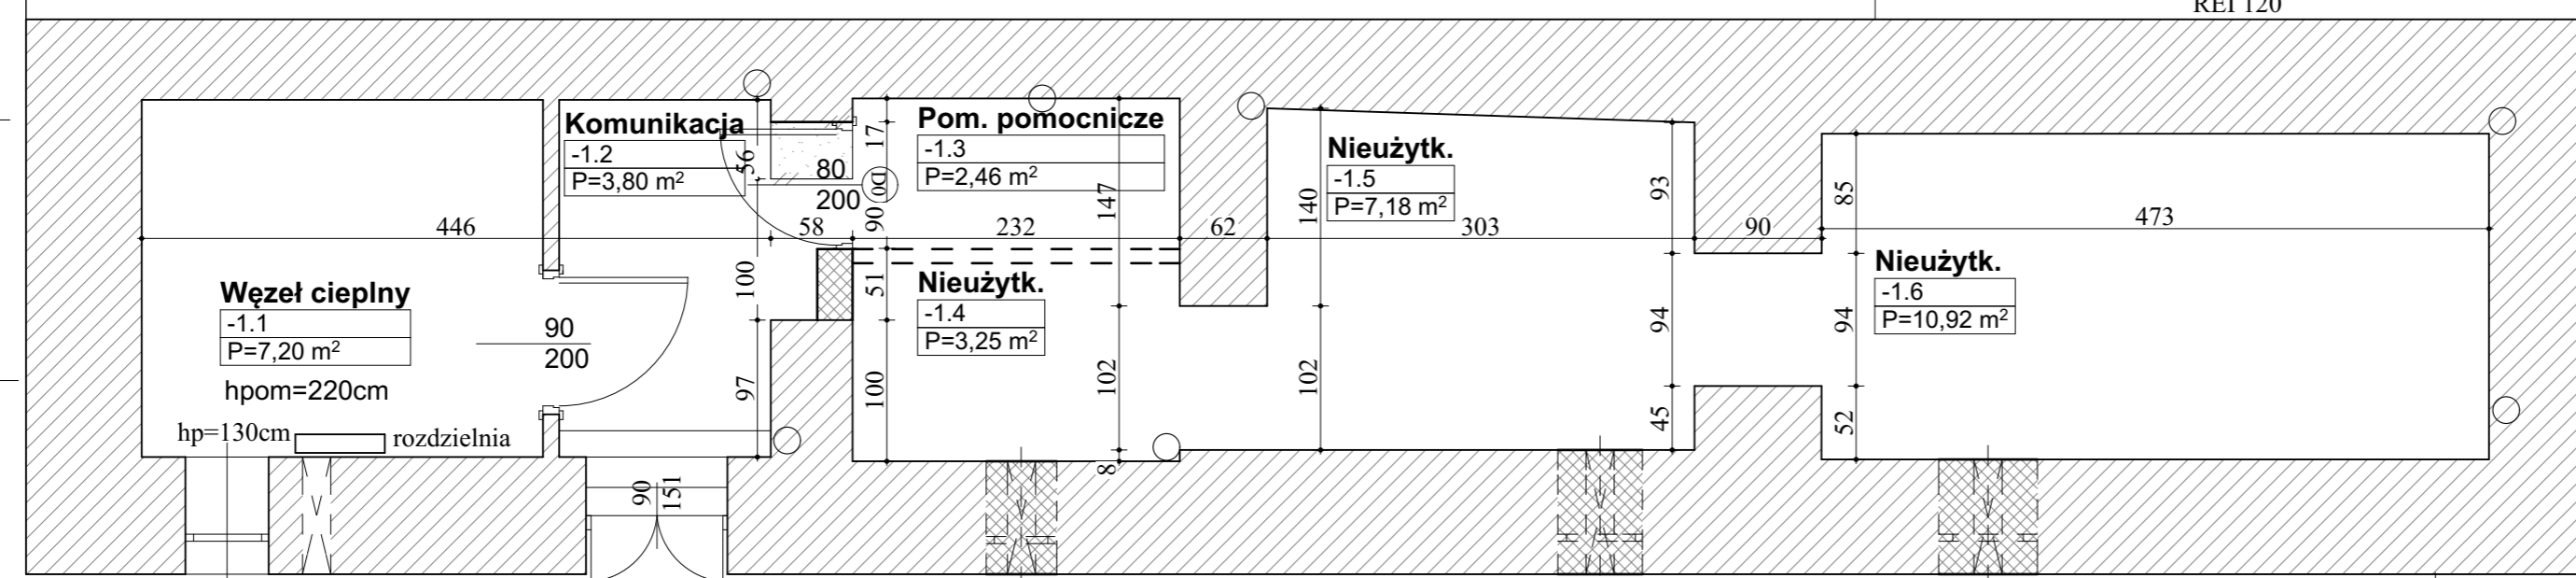

## KAMIENICA PRZY UL. GRODZKIEJ 1

**RZUT PIWNICY**  
- ISTNIEJĄCY WĘZEŁ CIEPLNY I PRZESTRZEŃ NIEUŻYTKOWANA  
SKALA 1:50

wyłącz z piwnicy

przed zamurowaniem otworu okiennego osadzić kanał wentylacyjny żetowy

przed zamurowaniem otworu okiennego osadzić kanał wentylacyjny żetowy

przed zamurowaniem otworu okiennego osadzić kanał wentylacyjny żetowy

- ściany do rozbiórki
- ściany istniejące
- ściany projektowane
- zamurowania

225  
min. 2 metry EI 60  
ściana murowana  
bez docieplenia  
i okładzin

kamienica sąsiednia  
Grodzka 3  
dz. nr ewid.  
726/4

<b>Marta Siodlak - ARCHITEKT</b>		
09-402 Płock, ul. Obrońców Płocka 1920 r nr 19 NIP 774-238-61-16 REGON 140025810 tel/fax 024 364 98 08, tel. kom. 0 602 853 523 martasiodlak@gmail.com		
inwestor	Agencja Rewitalizacji Starówki ARS Sp. z o. o. Pl. Stary Rynek 19, 09-400 Płock	architektura
projekt wykonawczy	Przebudowa i zmiana sposobu użytkowania kamienicy z funkcji mieszkalnej na funkcję usługową - szalec miejski (część parteru, półpiętro, I piętro, II piętro) przewidziane do realizacji w Płocku przy ul. Grodzkiej 1 na działkach o numerach ewidencyjnych gruntu: 726/5 Obręb 8 – ŚRÓDMIEŚCIE, jednostka ewidencyjna: Płock	skala 1:50 data 12.2015
rysunek	RZUT PIWNICY	nr rys. A-2
projektant	mgr inż. arch. MARTA SIODLAK br. architektoniczna upr. bud. do proj. bez ograniczeń w spec. arch. MA/047/05, MA-1798	
asystent proj.	mgr inż. arch. SYLWIA STASIAK	