


KAMIENICA PRZY UL. GRODZKIEJ 1

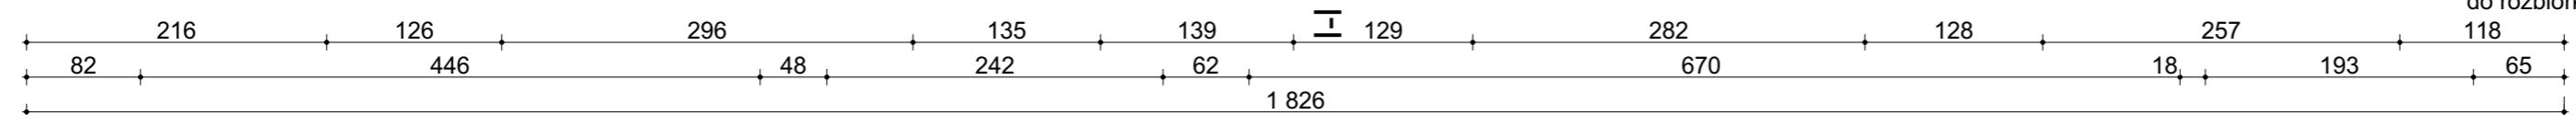

RZUT PARTERU
 - USŁUGA NA WYNAJEM, HALL I WC DLA NPS
 SKALA 1:50

-  ściany do rozbiórki
-  ściany istniejące
-  ściany projektowane
-  zamurowania
-  ściany budynków sąsiednich

kamienica sąsiednia Grodzka 3 dz. nr ewid. 726/4

Odpis uzgodnień projektu budowlanego:
 uzgodniono pod względem wymagań higienicznych i zdrowotnych bez zastrzeżeń
 Data 2015.11.10. Lp. 147/15 /podpis nieczytelny/ mgr inż. Andrzej Gontarek
 rzeczoznawca do spraw sanitarnohigienicznych nr uprawnień 173/BPiO/00
 w zakresie bud. przemysłowego i ogólnego bez służby zdrowia
 Sieciechów k/Kutna. tel. 254-69-98.

Rzeczoznawca do spraw zabezpieczeń przeciwpożarowych mgr inż. Piotr Głowala
 nr upr. 540/2011 /podpis nieczytelny/ Płock, dn. 10.11.2015 Zgodność projektu
 z wymaganiami ochrony pożarowej stwierdzam bez uwag.

URZĄD MIASTA PŁOCKA
 Biuro Miejskiego Konserwatora Zabytków
 09-400 Płock, Stary Rynek 1

za zgodność: mgr inż. arch. Marta Siodlak

Marta Siodlak - ARCHITEKT		
09-402 Płock, ul. Obrońców Płocka 1920 r nr 19 NIP 774-238-61-16 REGON 140025810 tel/fax 024 364 98 08, tel. kom. 0 602 853 523 martasiodlak@gmail.com		
inwestor	Agencja Rewitalizacji Starówki ARS Sp. z o. o. Pl. Stary Rynek 19, 09-400 Płock	architektura
projekt wykonawczy	Przebudowa i zmiana sposobu użytkowania kamienicy z funkcji mieszkalnej na funkcję usługową - szalek miejski (część parteru, półpiętro, I piętro, II piętro) przewidziane do realizacji w Płocku przy ul. Grodzkiej 1 na działkach o numerach ewidencyjnych gruntu: 726/5 Obręb 8 - ŚRÓDMIEŚCIE, jednostka ewidencyjna: Płock	skala 1:50 data 12.2015 nr rys. A-3
rysunek	RZUT PARTERU	
projektant	mgr inż. arch. MARTA SIODLAK upr. bud. do proj. bez ograniczeń w spec. arch. MA/047/05, MA-1798	
asystent proj.	mgr inż. arch. SYLWIA STASIAK	