


# KAMIENICA PRZY UL. GRODZKIEJ 1

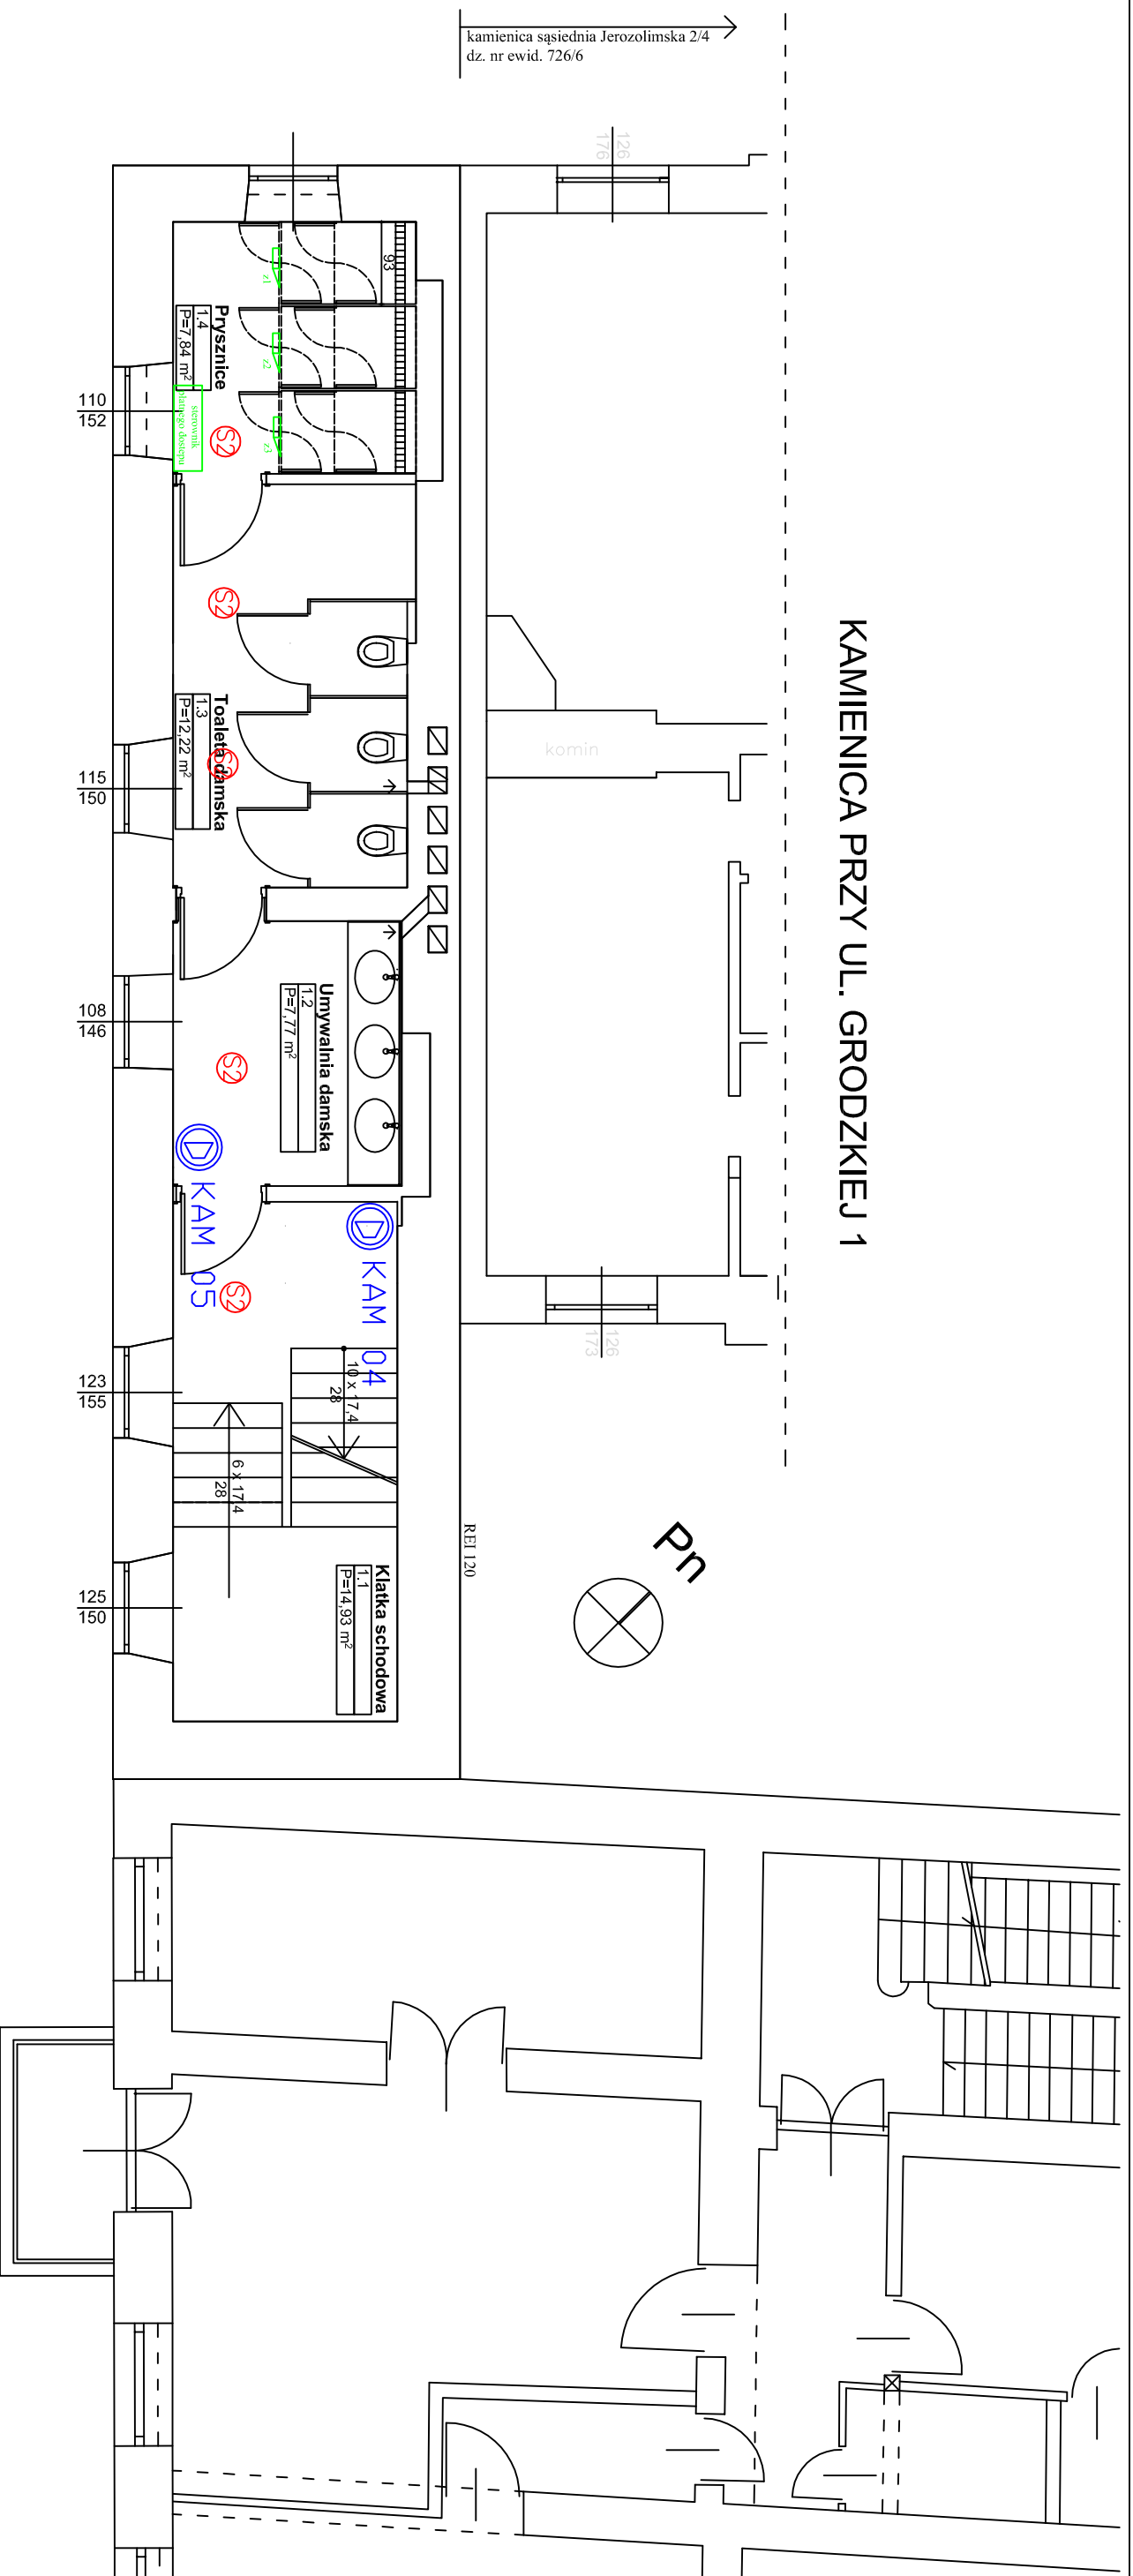

RZUT I PIĘTRA  
- UMYWALNIE, TOALETY I PRYSZNICE DAMSKIE  
SKALA 1:50

kamienica  
sąsiednia  
Grodzka 3  
dz. nr ewid.  
726/4

**Marta Siodlak - ARCHITEKT**

09-402 Plock, ul. Obronców Plocka 19/20 r nr 19 NIP 774-238-61-16 REGON 140025810  
tel/fax 024 364 98 08, tel. kom. 0 602 853 823 marta.siodlak@gmail.com



**BP TELECOM**  
09-402 Plock, ul. 3go Maja 12/68  
tel. 243664088, 691 710 812  
biuro@bptelecom.pl

**Investor** Agencja Rewitalizacji Starówki ARS Sp. z o. o.  
Pl. Stary Rynek 19, 09-400 Plock

**projekt** Przekształca i zmienia sposobu użytkowania kamienicy z funkcji mieszkalnej na funkcję usługową - szalec miejski (część parteru, I piętro, II piętro) przewidziane do realizacji w Plocku przy ul. Grodzkiej 1 w ramach kamienicy przy ul. Grodzkiej 1 Obiekt 8 - ŚRODOWISZCIE, planowska ewidencyjna Plock

**rysunek** **TT RZUT I PIĘTRO** nr rys. **TT-03**

**projektant** inż. **Nobert Górzyński**

**sprawdzający** mgr inż. **Marcin Ziemiński**

nr rys. **TT-03**