





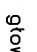




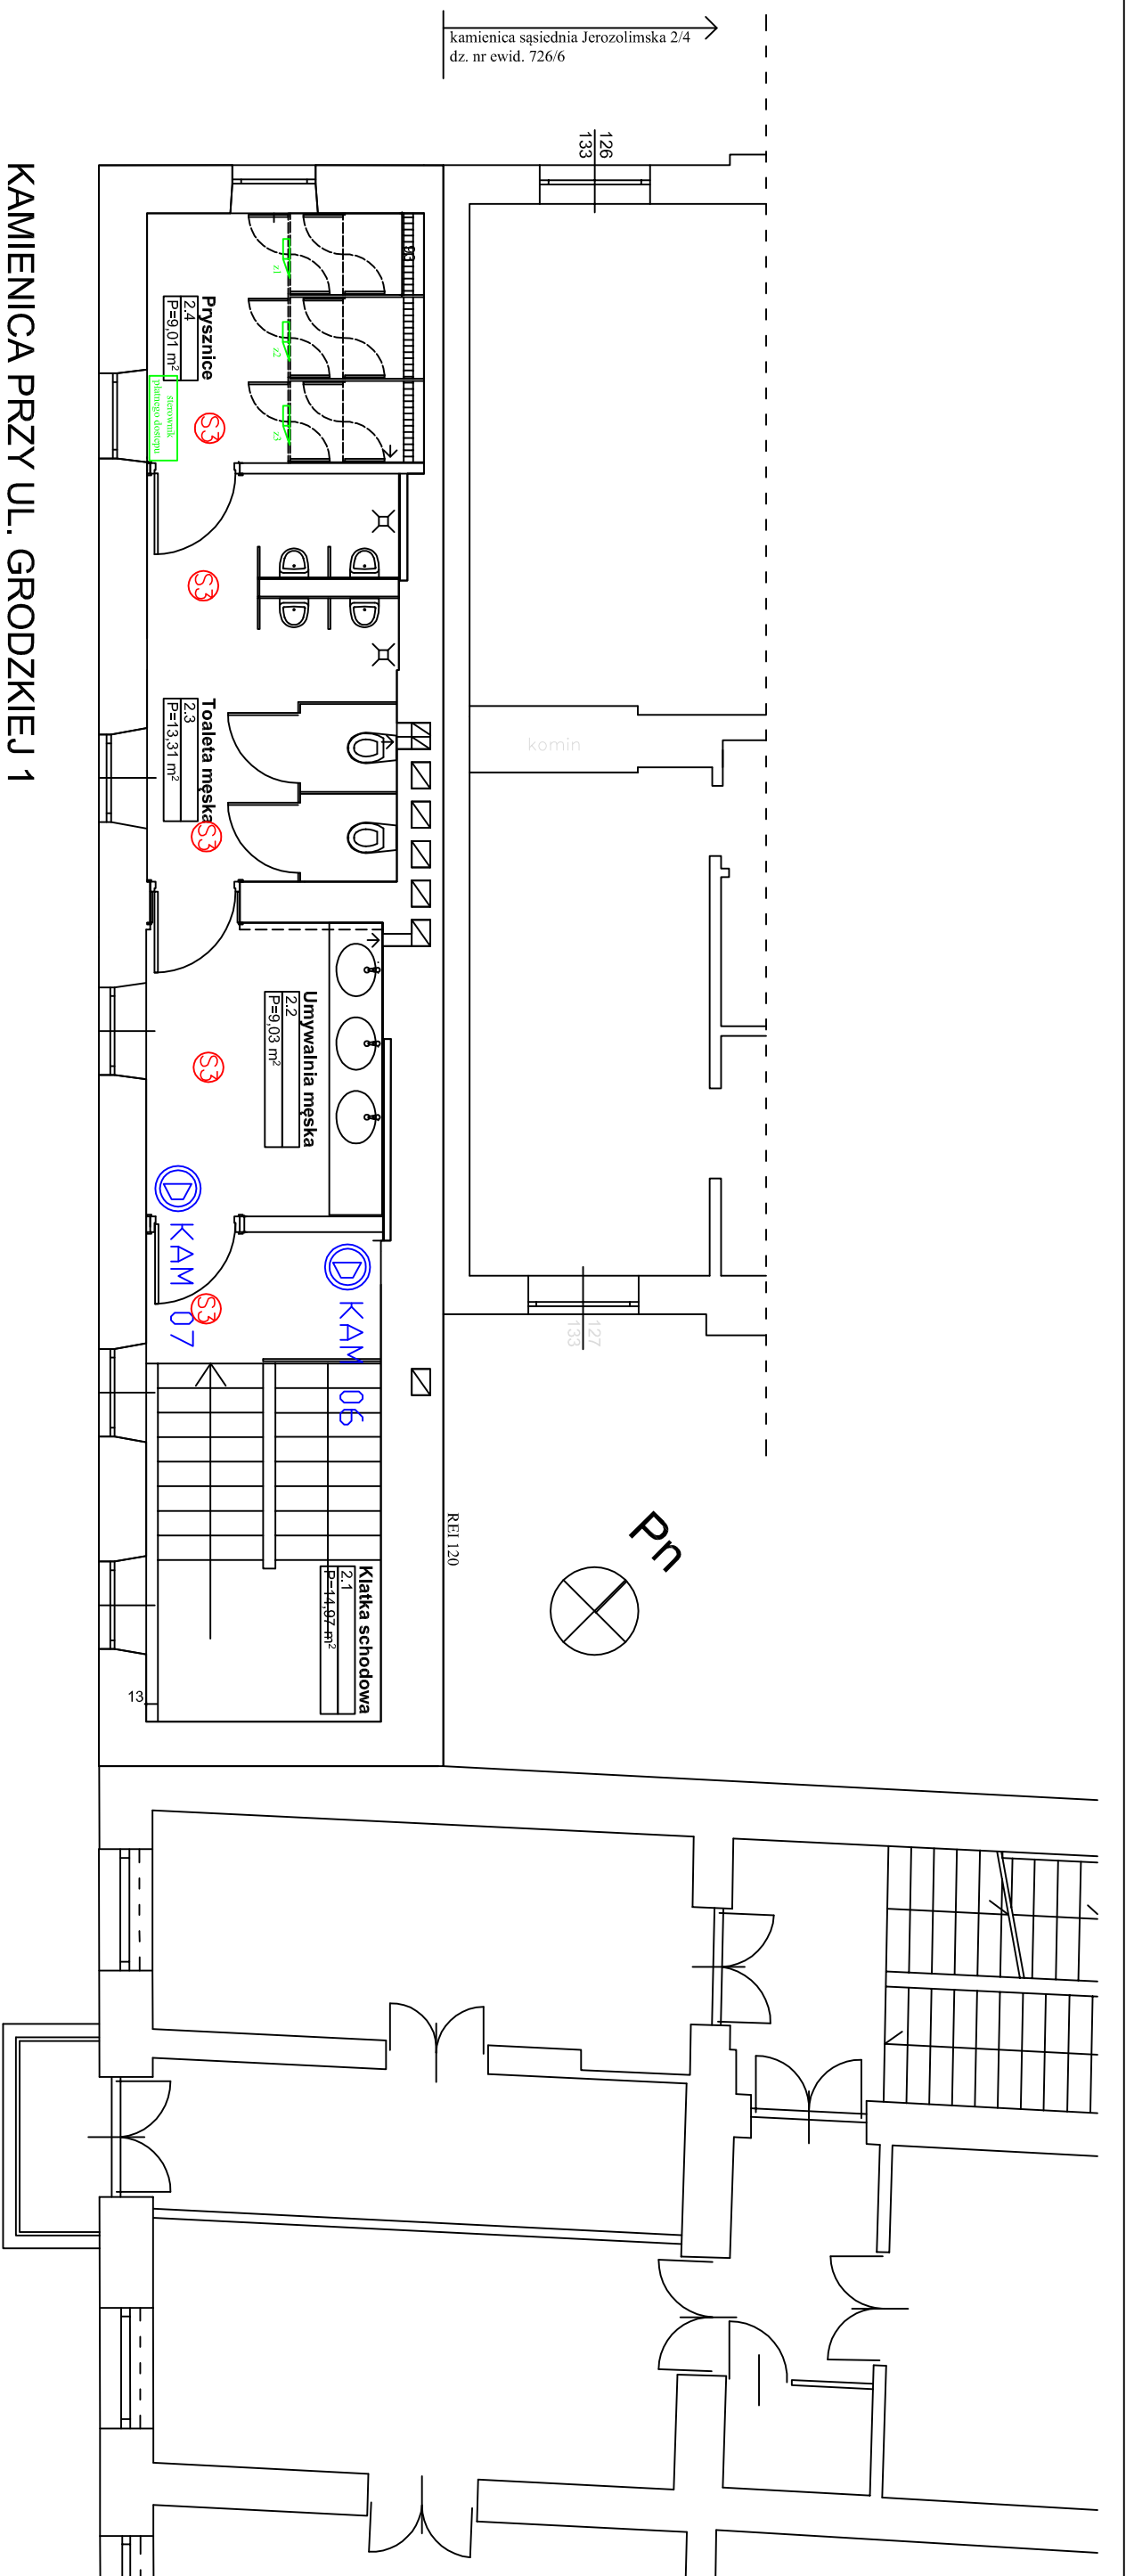


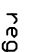
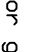


KAMIENICA PRZY UL. GRODZKIEJ 1



LEGENDA:

-  - kamera wewnętrzna kopułkowa
-  - kamera zewnętrzna
-  - rejestrator
-  - stanowisko podglądu
-  - gniazdo sieci komputerowej 2xRJ45 kat.6
-  - główny punkt dystrybucyjny
-  - czujka ruchu
-  - kontakttron
-  - MK - manipulator kodowy
-  - SW - sygnalizator wewnętrzny
-  - SZ - sygnalizator zewnętrzny
-  - CWN centrala sygnalizacji włamania i napadu
-  - głośnik sufitowy
-  - projektor dźwięku
-  - regulator głośności

Marta Siodlak - ARCHITEKT

09-402 Plock, ul. Obronków Plocka 19/20 r nr 19 NIP 774-238-61-16 REGON 140025810
tel/fax 024 364 98 08, tel. kom. 0 602 853 523 martsiodlak@gmail.com



BP TELECOM
09-402 Plock, ul. 3go Maja, 12/68
tel. 24384088, 691 710 812
biuro@bp-telecom.pl

inwestor Agencja Rewitalizacji Starowki ARS Sp. z o. o.
Pl. Stary Rynek 19, 09-400 Plock

projekt Przekształca i zmienia sposobu użytkowania kamienicy z funkcji mieszkalnej na funkcję usługową - szaleń miejski (część parteru, I piętro, II piętro) przewidziane do realizacji w Plocku przy ul. Grodzkiej 1 na działkach o numerach ewidencyjnych gruntu: 726/5 Obręb 8 - SKRODULESCIE, jednostka ewidencyjna: Plock

rysunek **TT RZUT 2 PIĘTRO** nr rys. **TT-04**

projektant inż. Norbert Górzyński
ECHO M SA4 nr 209/P/2008
Lic.zab. techn. II st. nr 00785/1
ONBOP SSP nr. 1/11/2008
STP 029/2014

sprawdzający mgr inż. Marcin Ziemiński
nr. techniczny: MAZ/0438/POE/06

architektura

składa

data 11.2015