
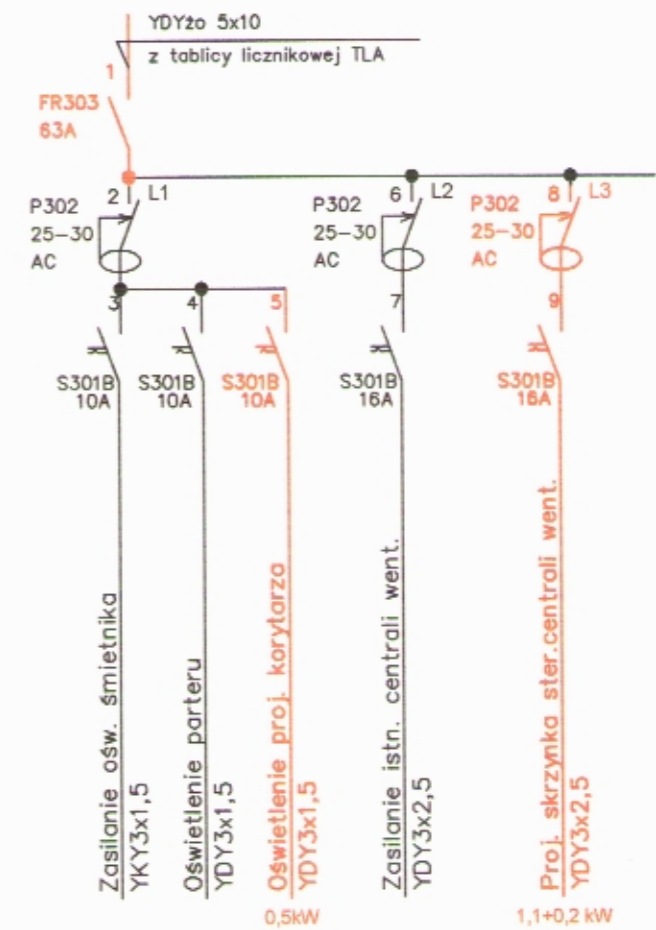
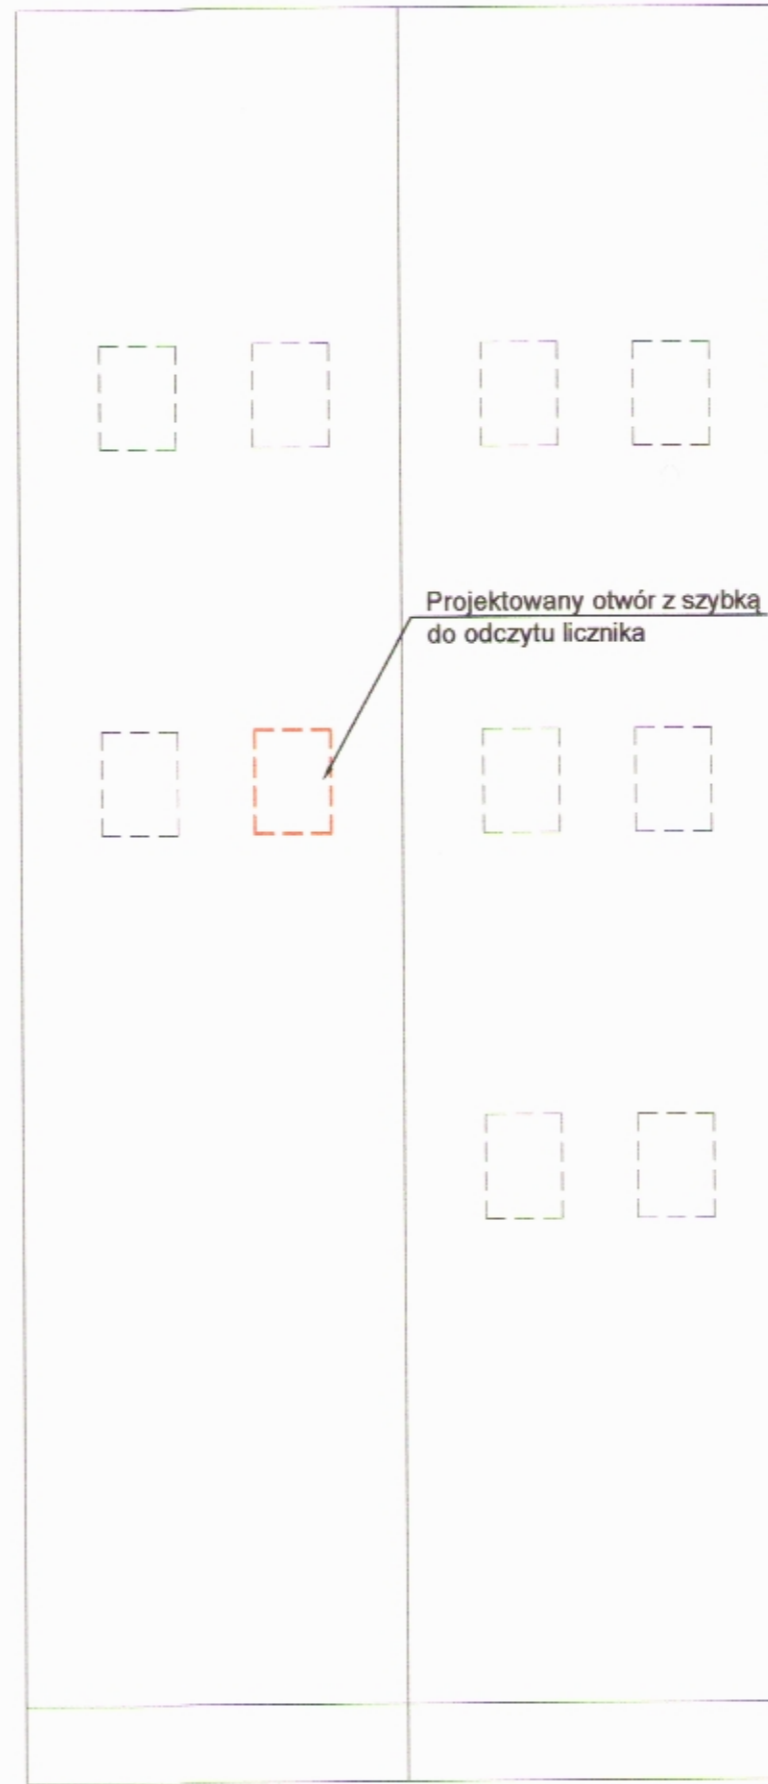


TABLICA ADMINISTRACYJNA TAU

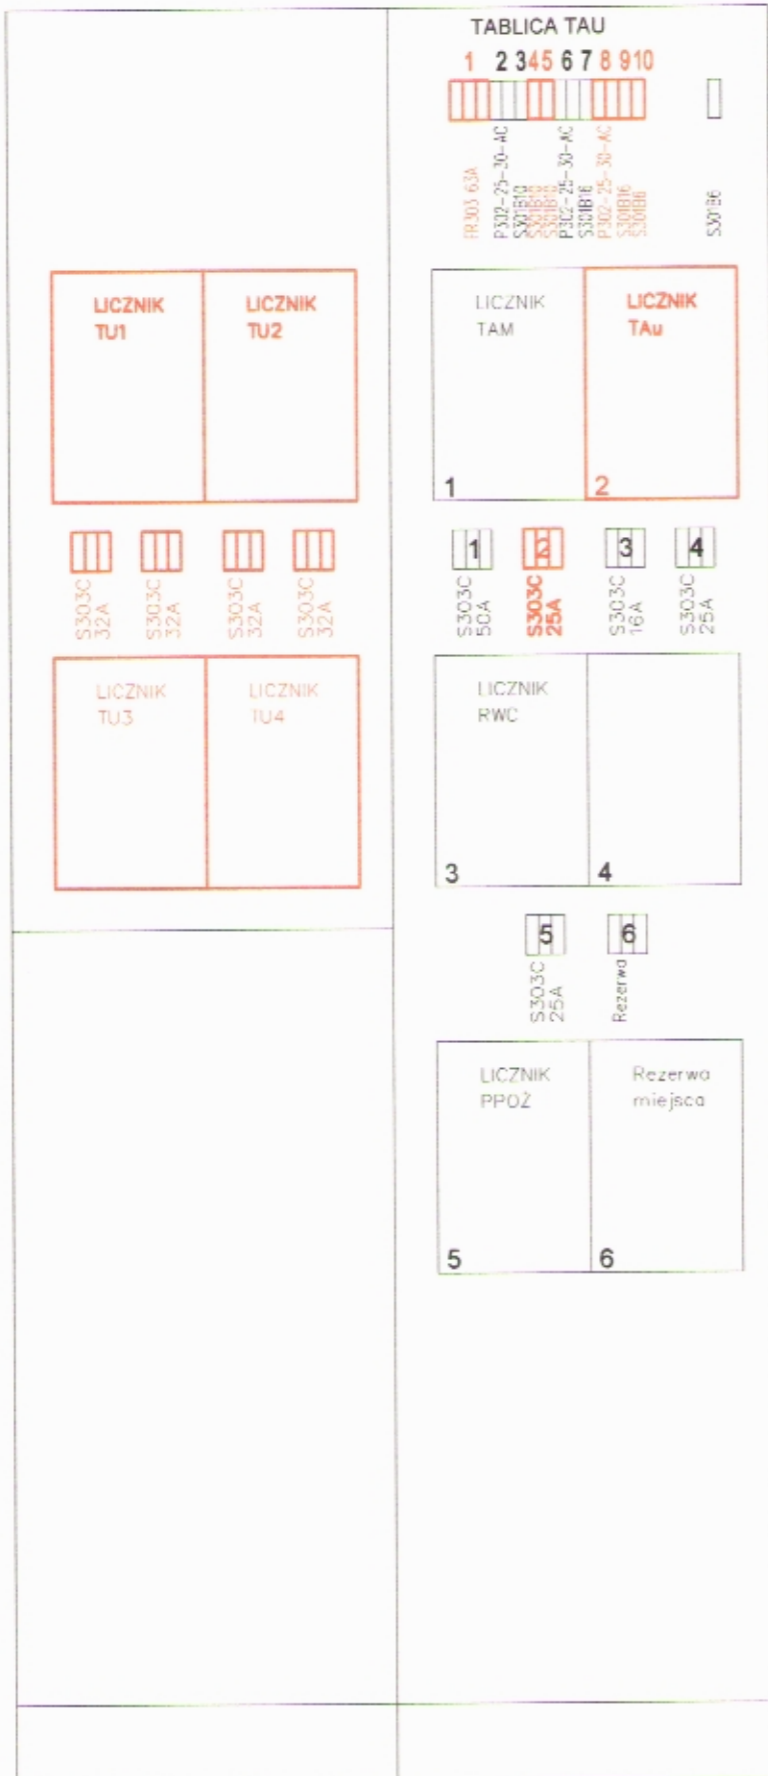

INWESTYCJA:	Przebudowa jednoprzestrzennego lokalu usługowego zlokalizowanego w parterze budynku mieszkalno-usługowego wraz z instalacjami wewnętrznymi.		
INWESTOR:	Agencja Rewitalizacji Starówki "ARS" Spółka z o.o. z siedzibą w Płocku 04-400, Pl. Stary Rynek 19		
PROJEKTANT:		Al. Jachowicza 17a 09-402 Płock tel (+48.24) 269 25 75 tel/faksl (+48.24) 3642064	
RYSUNEK NR	E-2	WIDOK TABLICZY TLA, SCHEMAT TABLICZY TAU	SKALA ---
DATA	MAJ 2015R		
AUTOR PROJEKTU	NR UPRAWNIEŃ	PODPIS	
Inż. Izabela Sikora	107/82		
SPRAWDZAJĄCY	NR UPRAWNIEŃ	PODPIS	
mgr inż. Tomasz Flak	MAZ/0543/PW06/14		
OPRACOWANIE:		PODPIS	
mgr inż. Kuba Głoś			
FAZA	PROJEKT BUDOWLANY	BRANŻA	ELEKTRYCZNA