



### Tablica istniejąca TLA


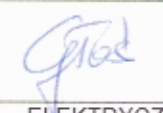
PARTER - KL. SCHODOWA  
CZ. HANDLOWEJ

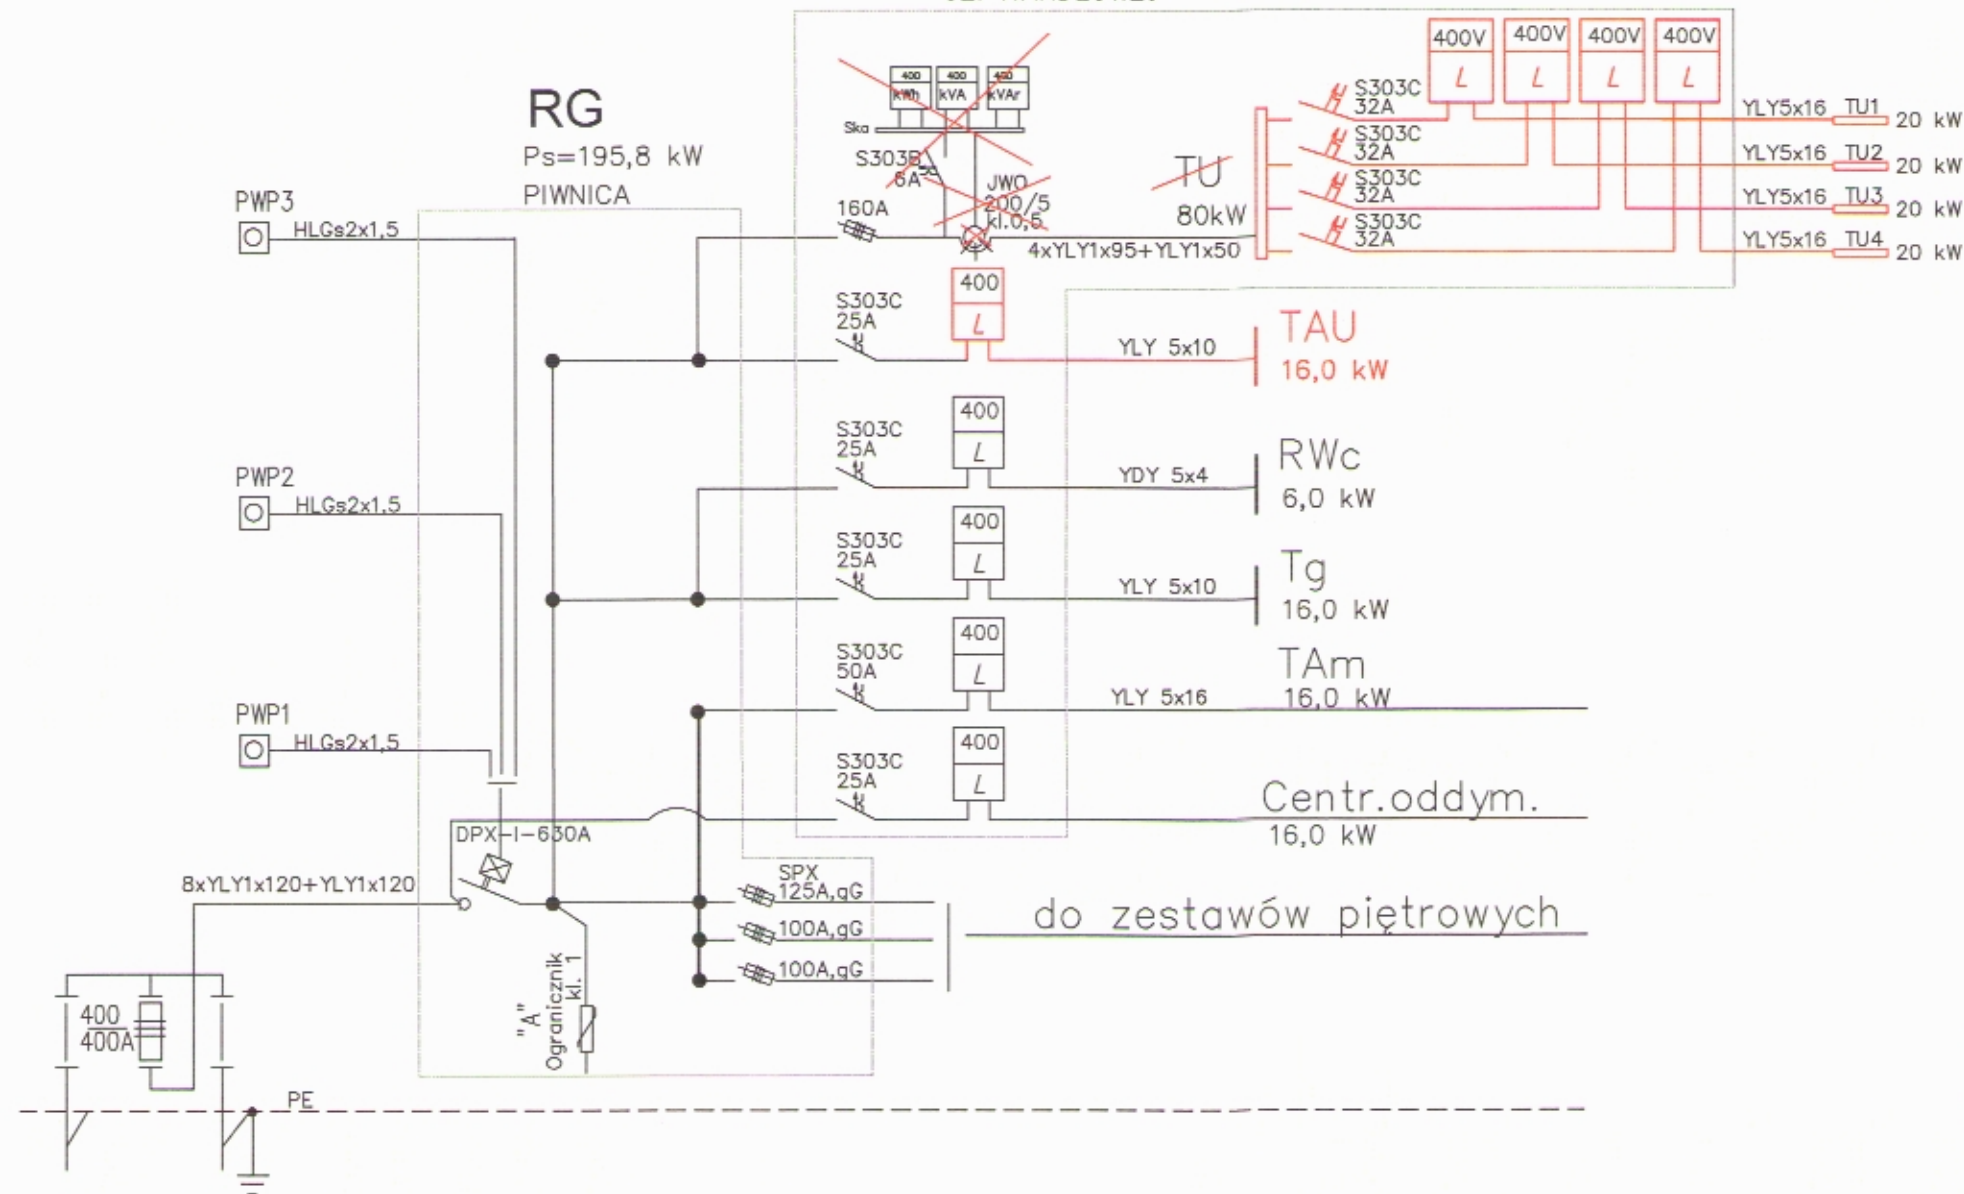

ZK3a  
Ps=195,8kW  
Ib = 314,4A

TABLICA TU1 do TU4  
YDYzo 5x16  
z tablicy licznikowej TLA

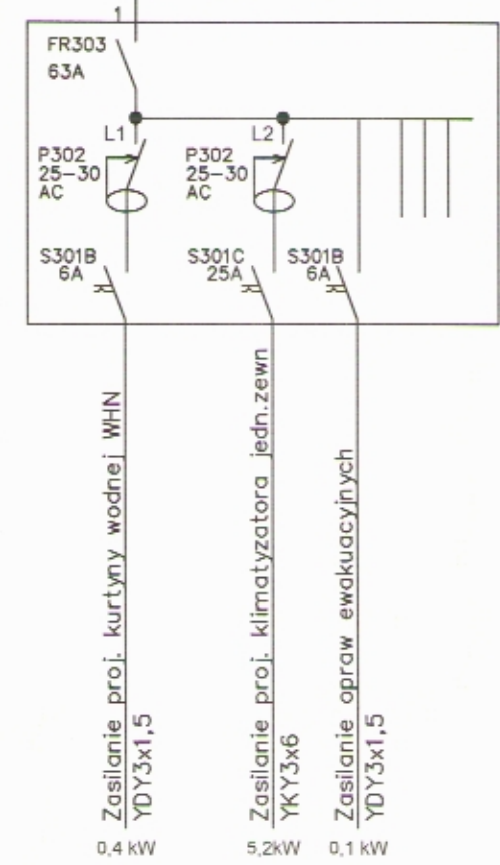

|                      |                   |   |             |
|----------------------|-------------------|---|-------------|
| INWESTYCJA:          |                   | Przebudowa jednoprzestrzennego lokalu usługowego zlokalizowanego w parterze budynku mieszkalno-usługowego wraz z instalacjami wewnętrznymi. |             |
| INWESTOR:            |                   | Agencja Rewitalizacji Starówki "ARS" Spółka z o.o. z siedzibą w Płocku 04-400, Pl.Stary Rynek 19  |             |
| PROJEKTANT:          |                   |  Pracownia Architektoniczna<br>Kucharski i Innowski    |             |
| RYSUNEK NR           |                   | E-1   |             |
| DATA                 |                   | MAJ 2015R   |             |
| AUTOR PROJEKTU       |                   | NR UPRAWNIEŃ  |             |
| inż. Izabela Sikora  |                   | 107/82  |             |
| SPRAWDZAJĄCY         |                   | NR UPRAWNIEŃ  |             |
| mgr inż. Tomasz Flak |                   | MAZ/0543/PW06/14  |             |
| OPRACOWANIE:         |                   | PODPIS  |             |
| mgr inż. Kuba Głoś   |                   |    |             |
| FAZA                 | PROJEKT BUDOWLANY | BRANŻA  | ELEKTRYCZNA |