





URZĄD MIASTA PŁOCKA  
Wydział Rozwoju i Polityki Gospodarczej Miasta  
Referat Administracji  
Architektoniczno - Budowlanej  
09-400 Płock, Stary Rynek 1

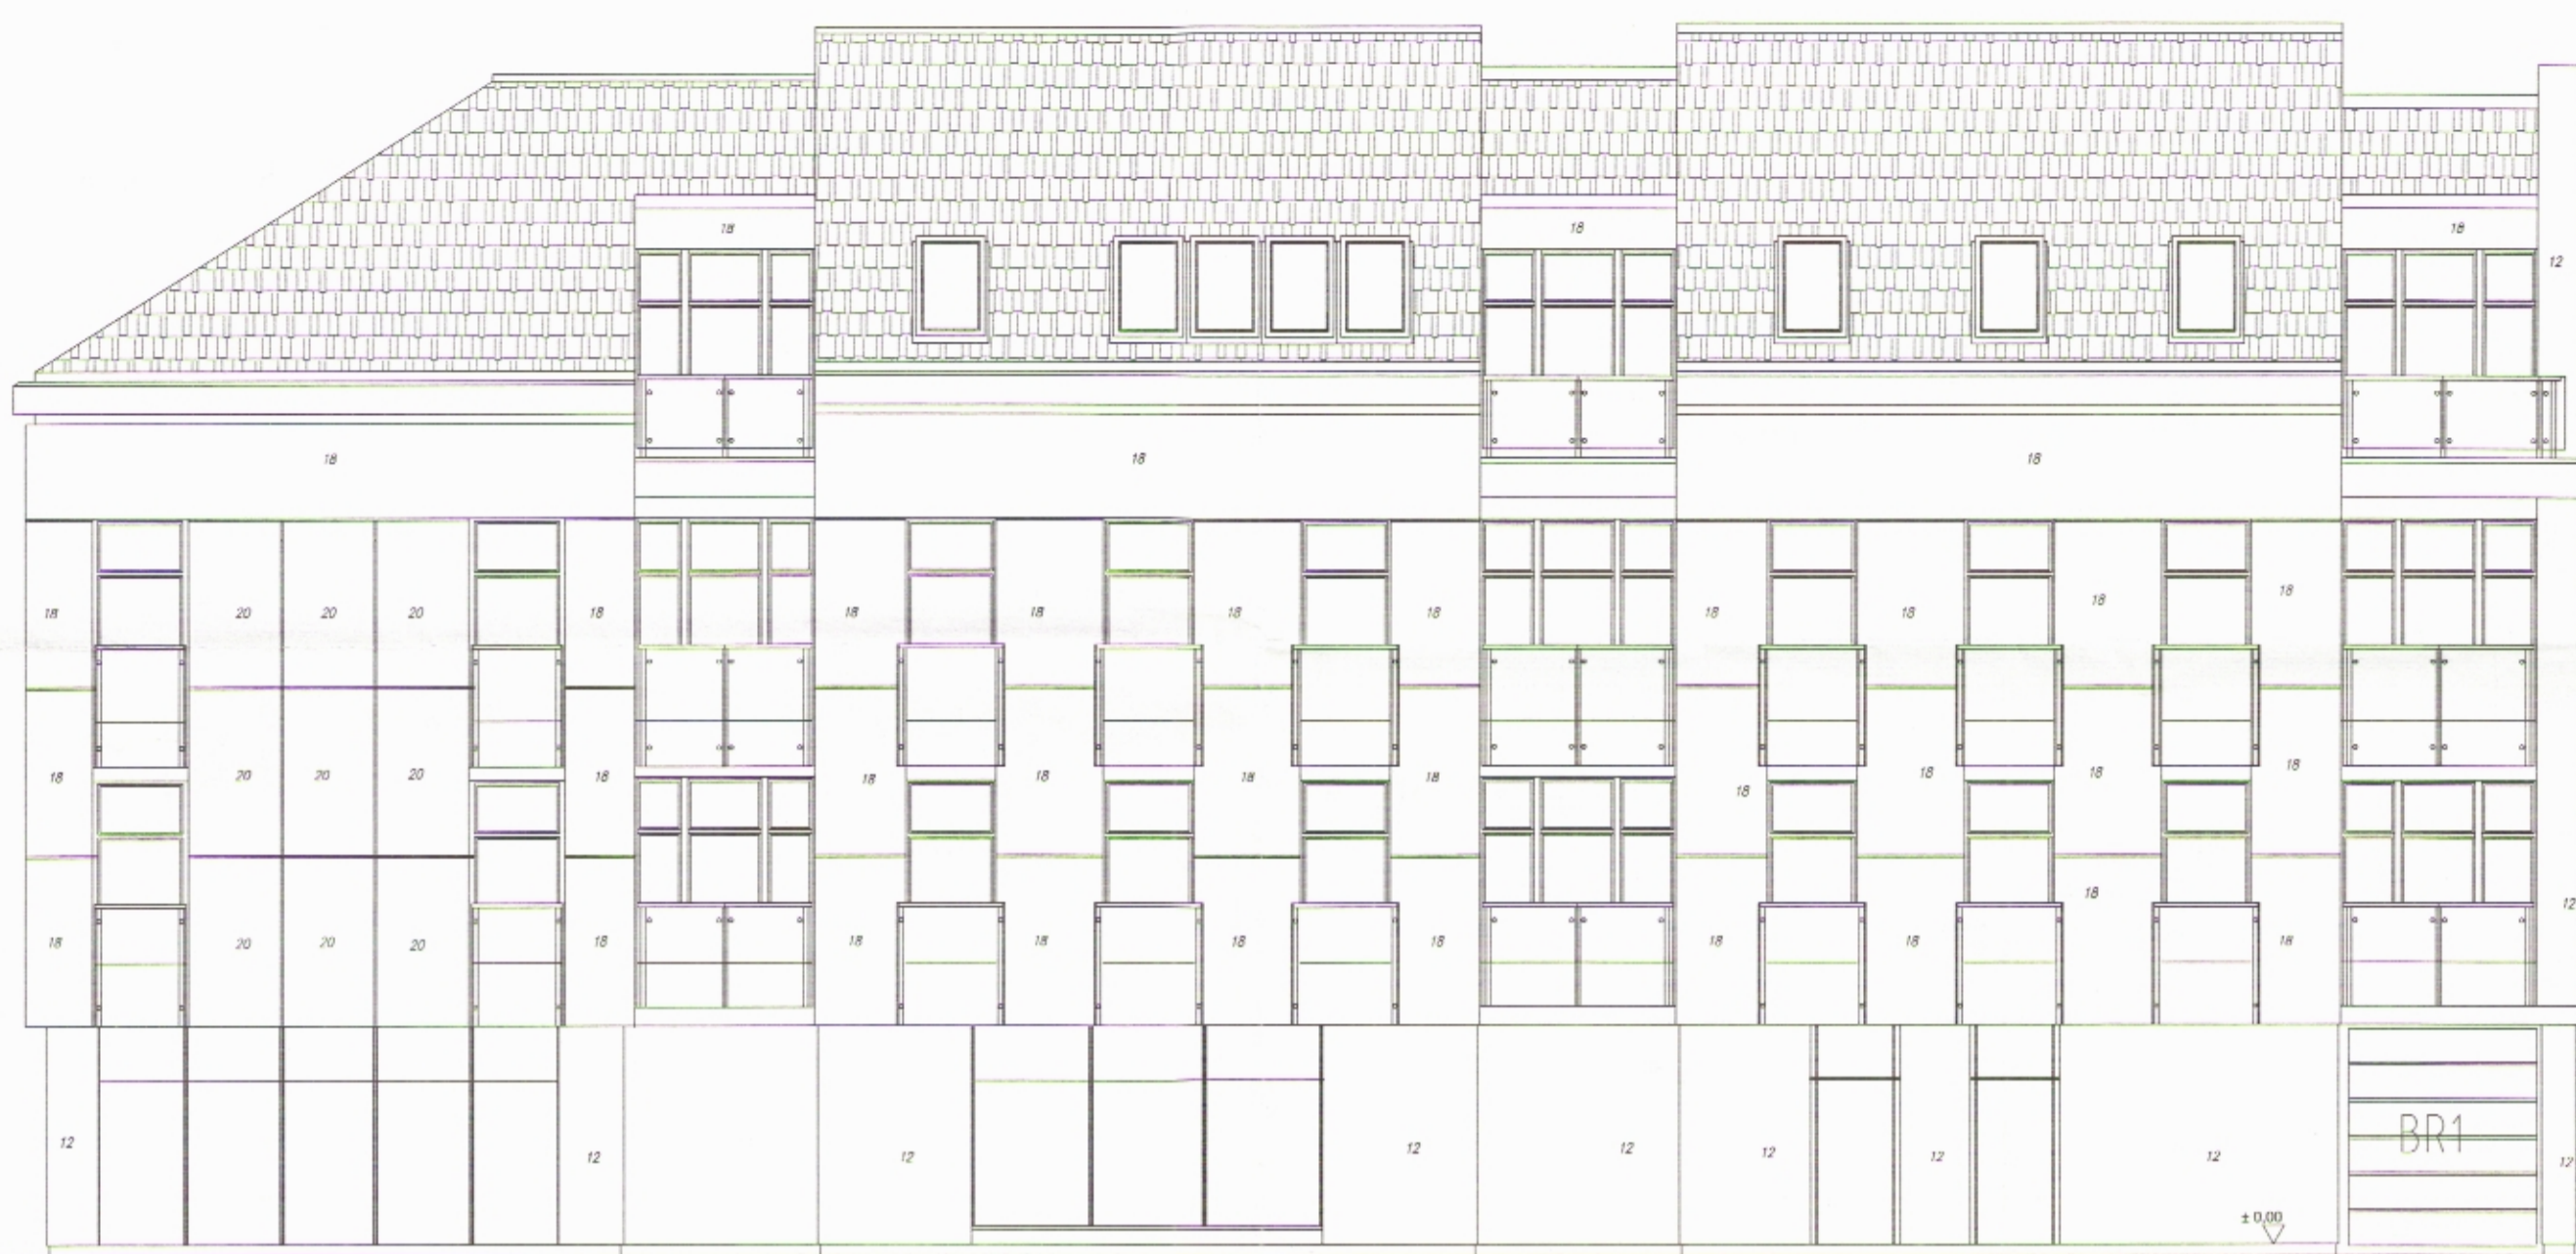

ELEWACJA  
PÓŁNOCNO-WSCHODNIA

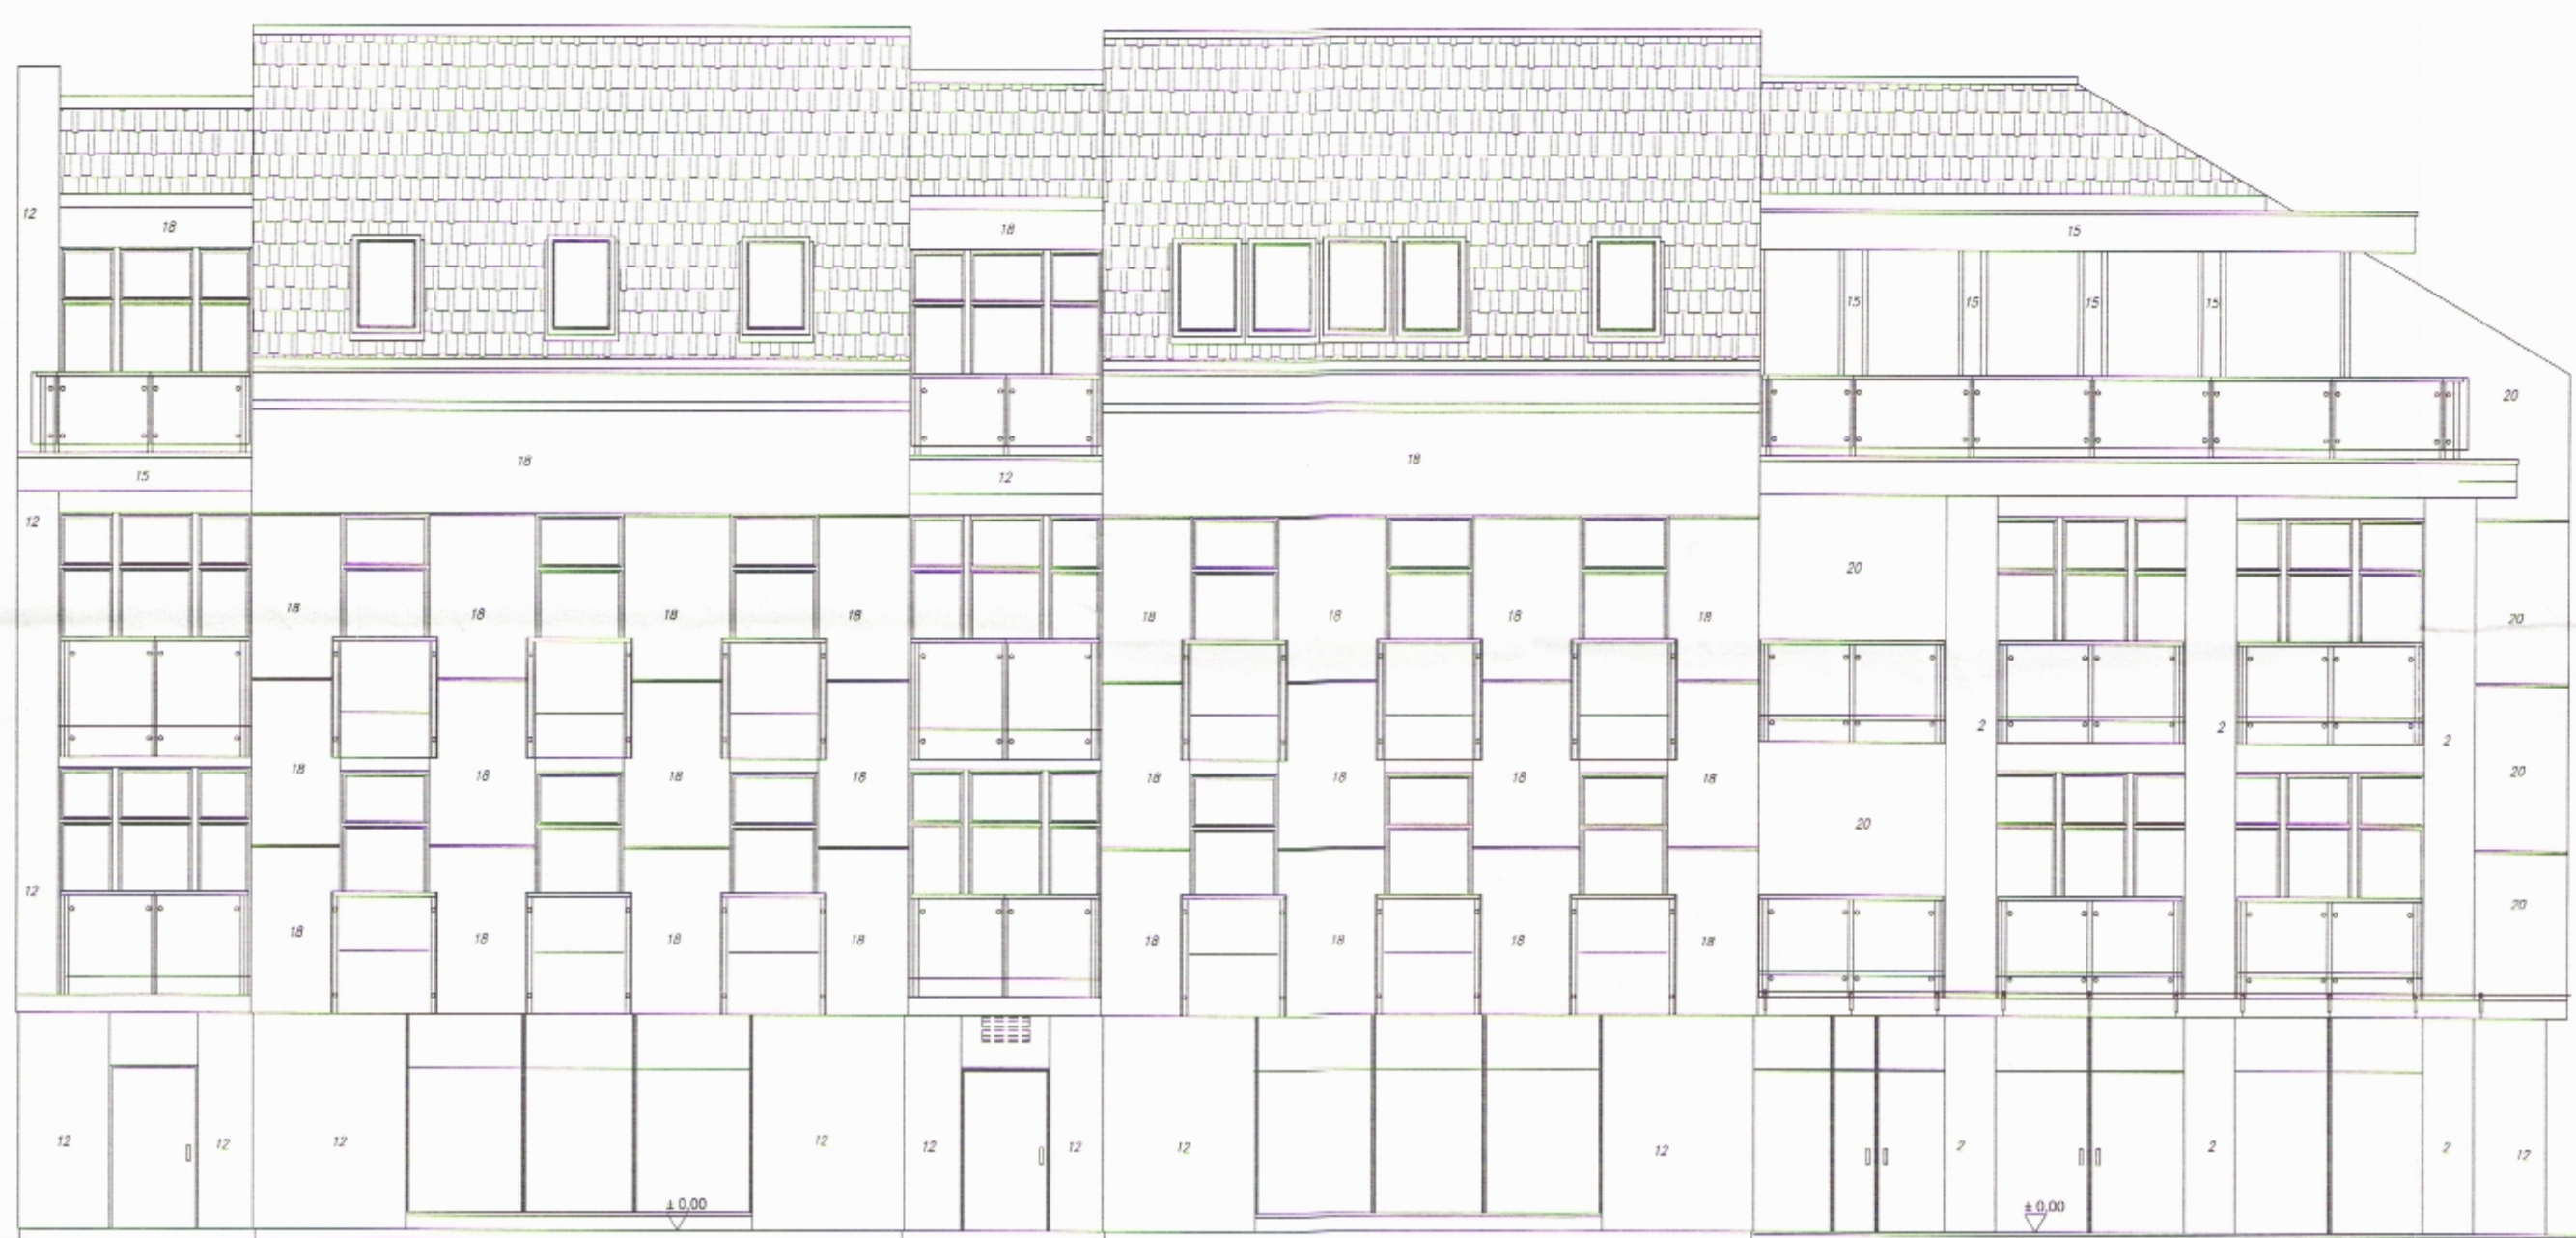

ELEWACJA  
POŁUDNIOWO-ZACHODNIA



ELEWACJA  
POŁUDNIOWO-WSCHODNIA



ELEWACJA  
PÓŁNOCNO-ZACHODNIA

INWESTYCJA:	Przebudowa jednopiętrowego lokalu usługowego zlokalizowanego w parterze budynku mieszkalno-usługowego wraz z instalacjami wewnętrznymi.	
INWESTOR:	Agencja Rewitalizacji Starówki "ARS" Spółka z o.o. z siedzibą w Płocku 04-400, Pl.Stary Rynek 19	
PROJEKTANT:		Al.Jachowicza 17a 09-402 Płock tel (+48 24) 289 25 75 tel/fax (+48 24) 3642064
RYSunek NR	5	ELEWACJE BUDYNKU - BEZ ZMIAN PROJEKTOWYCH SKALA 1:100
DATA MAJ 2015R		
AUTOR PROJEKTU- ARCHITEKTURA	NR UPRAWNIEN	ARCHITEKT TOMASZ KRÓLKOWSKI
MGR INŻ. ARCH. TOMASZ KRÓLKOWSKI	NR UPR 154/94/W	niezależnie bez ograniczeń w zakresie projektowania i nadzoru budowlanego
SPRAWDZAJĄCY	NR UPRAWNIEN	PODPIS
MGR INŻ. ARCH. JERZY JAWORSKI	NR UPR Wa-459/01	PODPIS
OPRACOWANIE:		PODPIS
MGR INŻ. ARCH. JULITA KOPCĘ		
MGR INŻ. ARCH. NATALIA HĄCZKOŃSKA		
MGR INŻ. ARTUR ŁAGODZIŃSKI		
FAZA	PROJEKT BUDOWLANO - WYKONAWCZY	BRANŻA ARCHITEKTURA