


# KAMIENICA PRZY UL. GRODZKIEJ 1

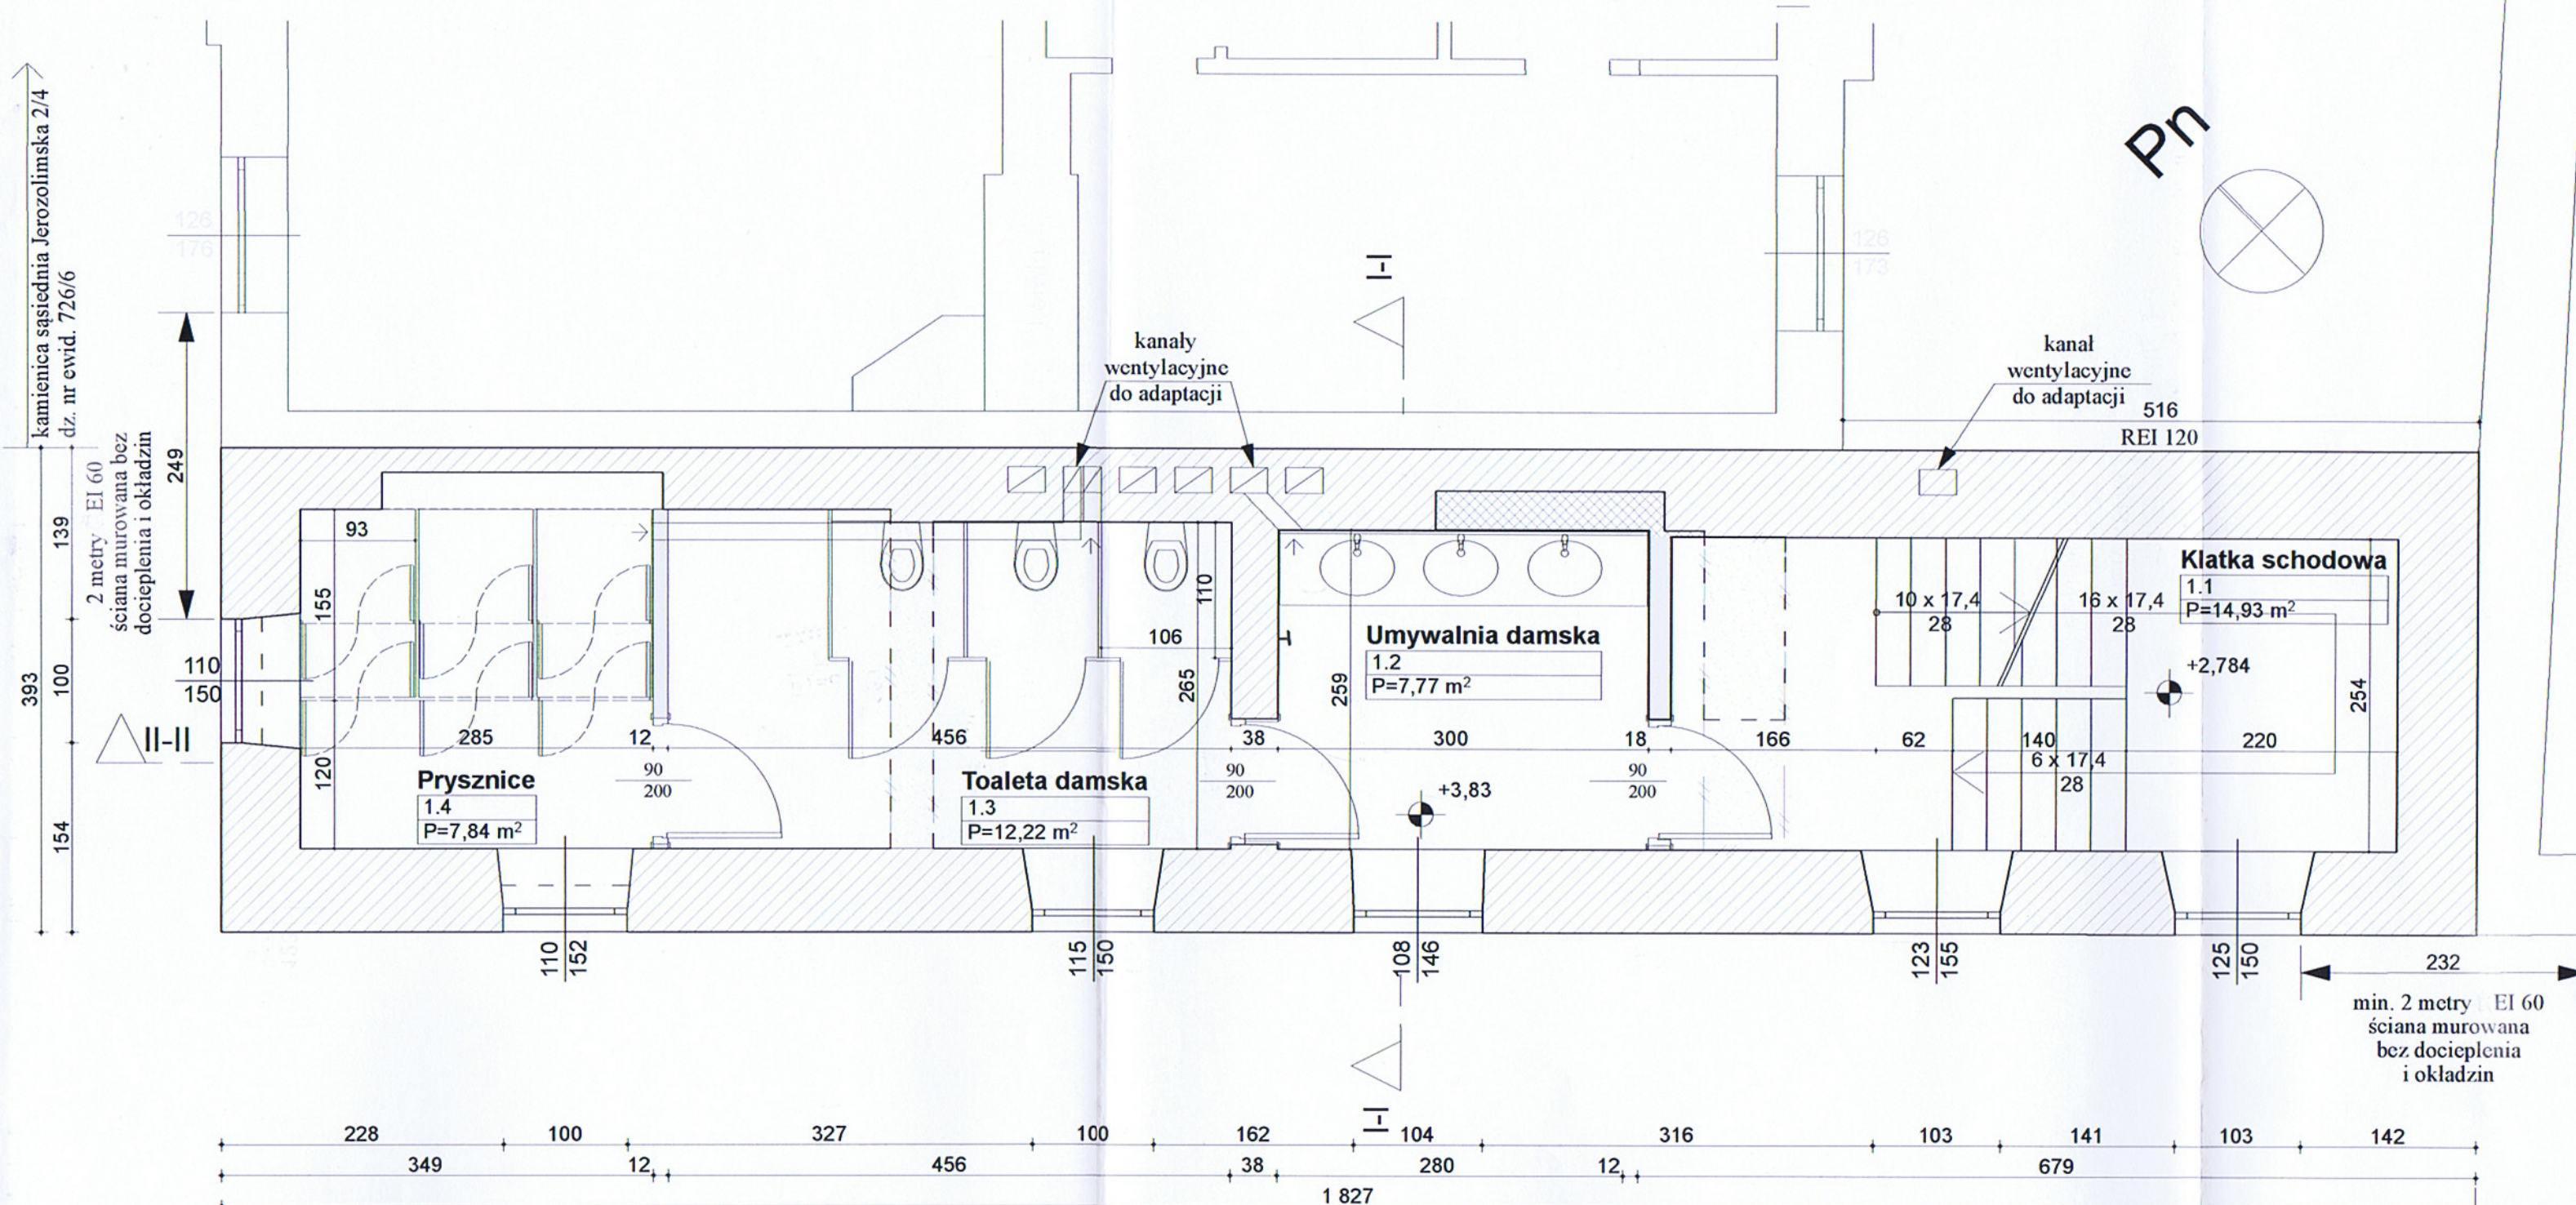

**RZUT I PIĘTRA**  
- UMYWALNIE, TOALETY I PRYSZNICE DAMSKIE  
SKALA 1:50

- ściany do rozbiórki
- ściany istniejące
- ściany projektowane
- zamurowania

**URZĄD MIASTA PŁOCKA**  
Biuro Miejskiego Konserwatora Zabytków  
09-400 Płock, Stary Rynek 1

kamienica sąsiednia Grodzka 3 dz. nr ewid. 726/4

**URZĄD MIASTA PŁOCKA**  
Zdział Rozwoju i Budownictwa i Gospodarki Miast  
Referat Administracji  
Architektoniczne - Budowlanej  
09-400 Płock, Stary Rynek 1

Uzgodniono pod względem wymagań higienicznych i zdrowotnych bez zastrzeżeń (z zastrzeżeniami).....

Data: 2015.11.10  
Lp.: 167/15

Podpis i pieczęć imienna  
mgr inż. Andrzej Gontarek  
specjalista do spraw technicznych  
nr uprawnień: 113-0000000-0000000-0000000-0000000-0000000  
przemysłowa 113-0000000-0000000-0000000-0000000-0000000  
Sieciechów k/Kutna, tel. 254-69-98

**Marta Siodlak - ARCHITEKT**

09-402 Płock, ul. Obrońców Płocka 1920 r nr 19 NIP 774-238-61-16 REGON 140025810  
tel/fax 024 364 98 08, tel. kom. 0 602 853 523 martsiodlak@gmail.com

inwestor	Agencja Rewitalizacji Starówki ARS Sp. z o. o. Pl. Stary Rynek 19, 09-400 Płock	architektura
projekt	Przebudowa i zmiana sposobu użytkowania kamienicy z funkcji mieszkalnej na funkcję usługową - szalek miejski (część parteru, półpiętro, I piętro, II piętro) przewidziane do realizacji w Płocku przy ul. Grodzkiej 1 na działkach o numerach ewidencyjnych gruntu: 726/5 Obręb 8 - ŚRÓDMIEŚCIE, jednostka ewidencyjna: Płock	skala 1:50 data 10.2015
rysunek	RZUT I PIĘTRA	nr rys. A-4
projektant	mgr inż. arch. MARTA SIODLAK upr. bud. do proj. bez ograniczeń w spec. arch. MA/047/05, MA-1798	  
asystent proj.	mgr inż. arch. SYLWIA STASIAK	
sprawdzający	mgr inż. arch. ALEKSANDRA KSEPKO upr. bud. do proj. i kierowania robotami budowlanymi bez ograniczeń w spec. architektonicznej Wa-44/99, MA-0410	