


**KAMIENICA PRZY UL. GRODZKIEJ 1**

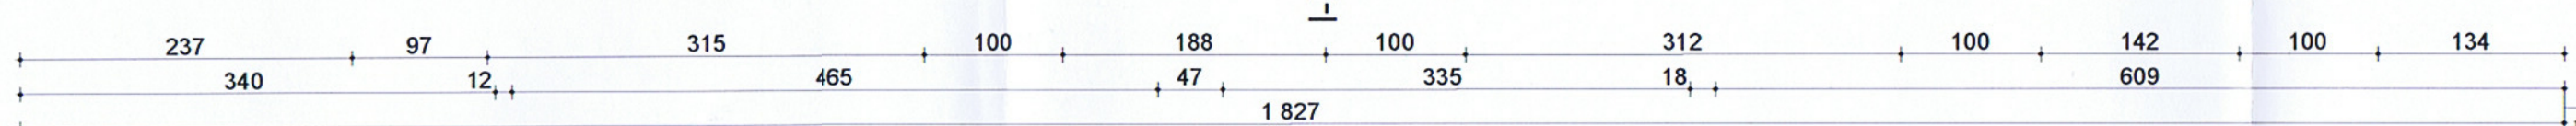

**RZUT II PIĘTRA  
- UMYWALNIE, TOALETY I PRYSZNICE MĘSKIE  
SKALA 1:50**

- ściany do rozbiórki
- ściany istniejące
- ściany projektowane
- zamurowania

kamienica sąsiednia Grodzka 3 dz. nr ewid. 726/4

**URZĄD MIASTA PŁOCKA**  
Urząd Miejskiego Konserwatora Zabytków  
ul. Stary Rynek 19, 09-400 Płock

|  |   |                                  |
|--|---|----------------------------------|
| <b>Marta Siodlak - ARCHITEKT</b>   |   |                                  |
| 09-402 Plock, ul. Obronców Plocka 1920 r nr 19 NIP 774-238-61-16 REGON 140025810<br>tel/fax 024 364 98 08, tel. kom. 0 602 853 523 martsiodlak@gmail.com |   |                                  |
| inwestor   | Agencja Rewitalizacji Starówki ARS Sp. z o. o.<br>Pl. Stary Rynek 19, 09-400 Płock  | architektura                     |
| projekt  | Przebudowa i zmiana sposobu użytkowania kamienicy z funkcji mieszkalnej na funkcję usługową - szalek miejski (część parteru, półpiętro, I piętro, II piętro) przewidziane do realizacji w Płocku przy ul. Grodzkiej 1 na działkach o numerach ewidencyjnych gruntu: 726/5 Obręb 8 - ŚRÓDMIEŚCIE, jednostka ewidencyjna: Płock | skala<br>1:50<br>data<br>10.2015 |
| rysunek  | RZUT II PIĘTRA  | nr rys.<br>A-5                   |
| projektant   | mgr inż. arch. MARTA SIODLAK<br>upr. bud. do proj. bez ograniczeń w spec. arch. MA/047/05, MA-1798  |                                  |
| asystent proj.   | mgr inż. arch. SYLWIA STASIAK   |                                  |
| sprawdzający   | mgr inż. arch. ALEKSANDRA KSEPKO<br>upr. bud. do proj. i kierowania robotami budowlanymi bez ograniczeń w spec. architektonicznej Wz-44/99, MA-0410   |                                  |

Uzgodniono pod względem wymagań higienicznych i zdrowotnych bez zastrzeżeń (z zastrzeżeniami).....  
Data: 2015.10.10  
Lp.: 1/15  
Podpis i pieczęć imienna  
mgr inż. Andrzej Gontarek  
rzeszowski do...  
nr uprawnień...  
przemyślowego i...  
Sieciechów k/Katna, tel. 254-69-00