


Marta Siodlak - ARCHITEKT

09-402 Plock, ul. Obrońców Płocka 1920 r nr 19 NIP 774-238-61-16 REGON 140025810
tel/fax 024 364 98 08, tel. kom. 0 602 853 523 martasiodlak@gmail.com

inwestor	Agencja Rewitalizacji Starówki ARS Sp. z o. o. Pl. Stary Rynek 19, 09-400 Plock	architektura
projekt wykonawczy	Przebudowa i zmiana sposobu użytkowania kamienicy z funkcji mieszkalnej na funkcję usługową - szalek miejski (część parteru, półpiętro, I piętro, II piętro) przewidziane do realizacji w Plocku przy ul. Grodzkiej 1 na działkach o numerach ewidencyjnych gruntu: 726/5 Obręb 8 - ŚRÓDMIEŚCIE, jednostka ewidencyjna: Plock	skala 1:500 data 12.2015
rysunek	LOKALIZACJA.	nr rys. A-1
projektant	mgr inż. arch. MARTA SIODLAK upr. bud. do proj. bez ograniczeń w spec. arch. MA/047/05, MA-1798	

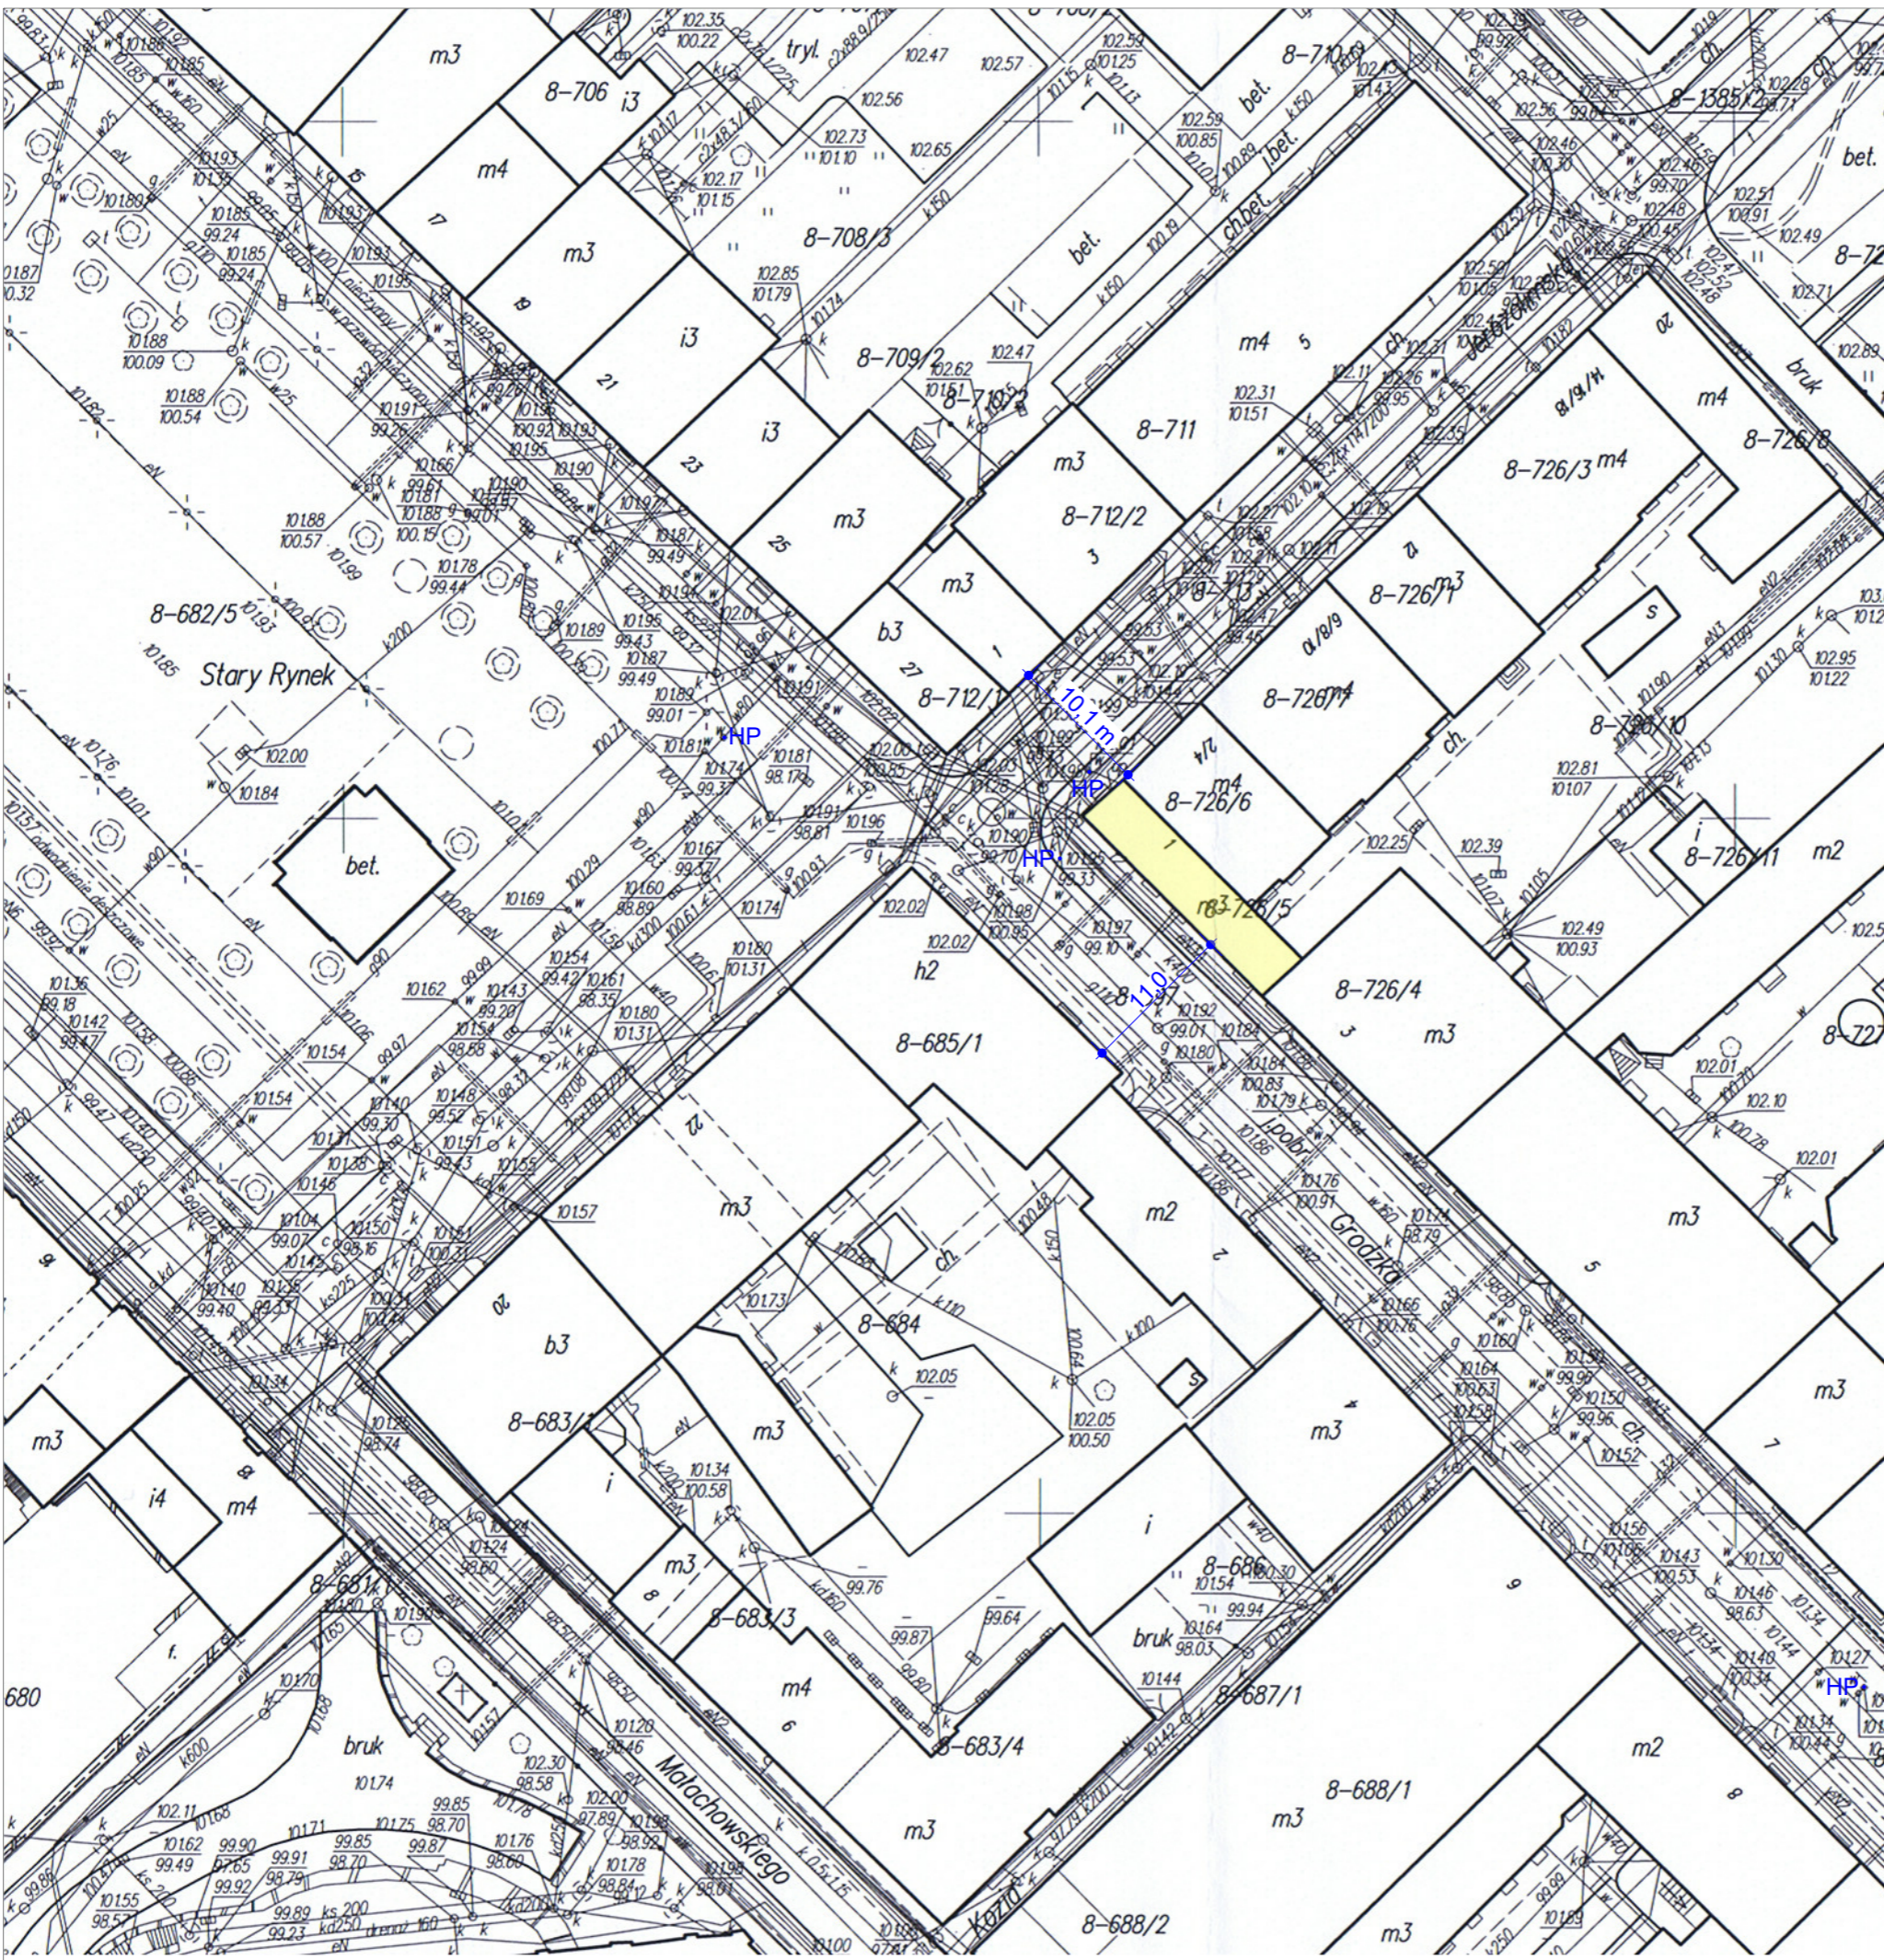

LEGENDA

- budynek Grodzka 1
- hydrant podziemny

Odpis uzgodnień projektu budowlanego:
uzgodniono pod względem wymagań higienicznych i zdrowotnych bez zastrzeżeń
Data 2015.11.10. Lp. 147/15 /podpis nieczytelny/ mgr inż. Andrzej Gontarek
rzeczoznawca do spraw sanitarnohigienicznych nr uprawnień 173/BPiO/00
w zakresie bud. przemysłowego i ogólnego bez służby zdrowia
Sieciechów k/Kutna. tel. 254-69-98.

Rzeczoznawca do spraw zabezpieczeń przeciwpożarowych mgr inż. Piotr Głowala
nr upr. 540/2011 /podpis nieczytelny/ Plock, dn. 10.11.2015
Zgodność projektu z wymaganiami ochrony pożarowej stwierdzam bez uwag.

URZĄD MIASTA PŁOCKA
Biuro Miejskiego Konserwatora Zabytków
09-400 Plock, Stary Rynek 1
za zgodność: mgr inż arch. Marta Siodlak

WYDRUK Z MAPY NUMERYCZNEJ

Posiadaczka siatki i kopii rysunku materiału planistycznego
zastawki 1:500

Organ prowadzący:
geodezyjny i kartograficzny

Nazwa: m3

Identyfikator ewidencyjny materiału zasobu: P.146201.1

Data wykonania kopii: 10.11.2015

Podpis osoby: Zup. Przewodniczący Zarządu Płocka
Bogusław Siodlak