
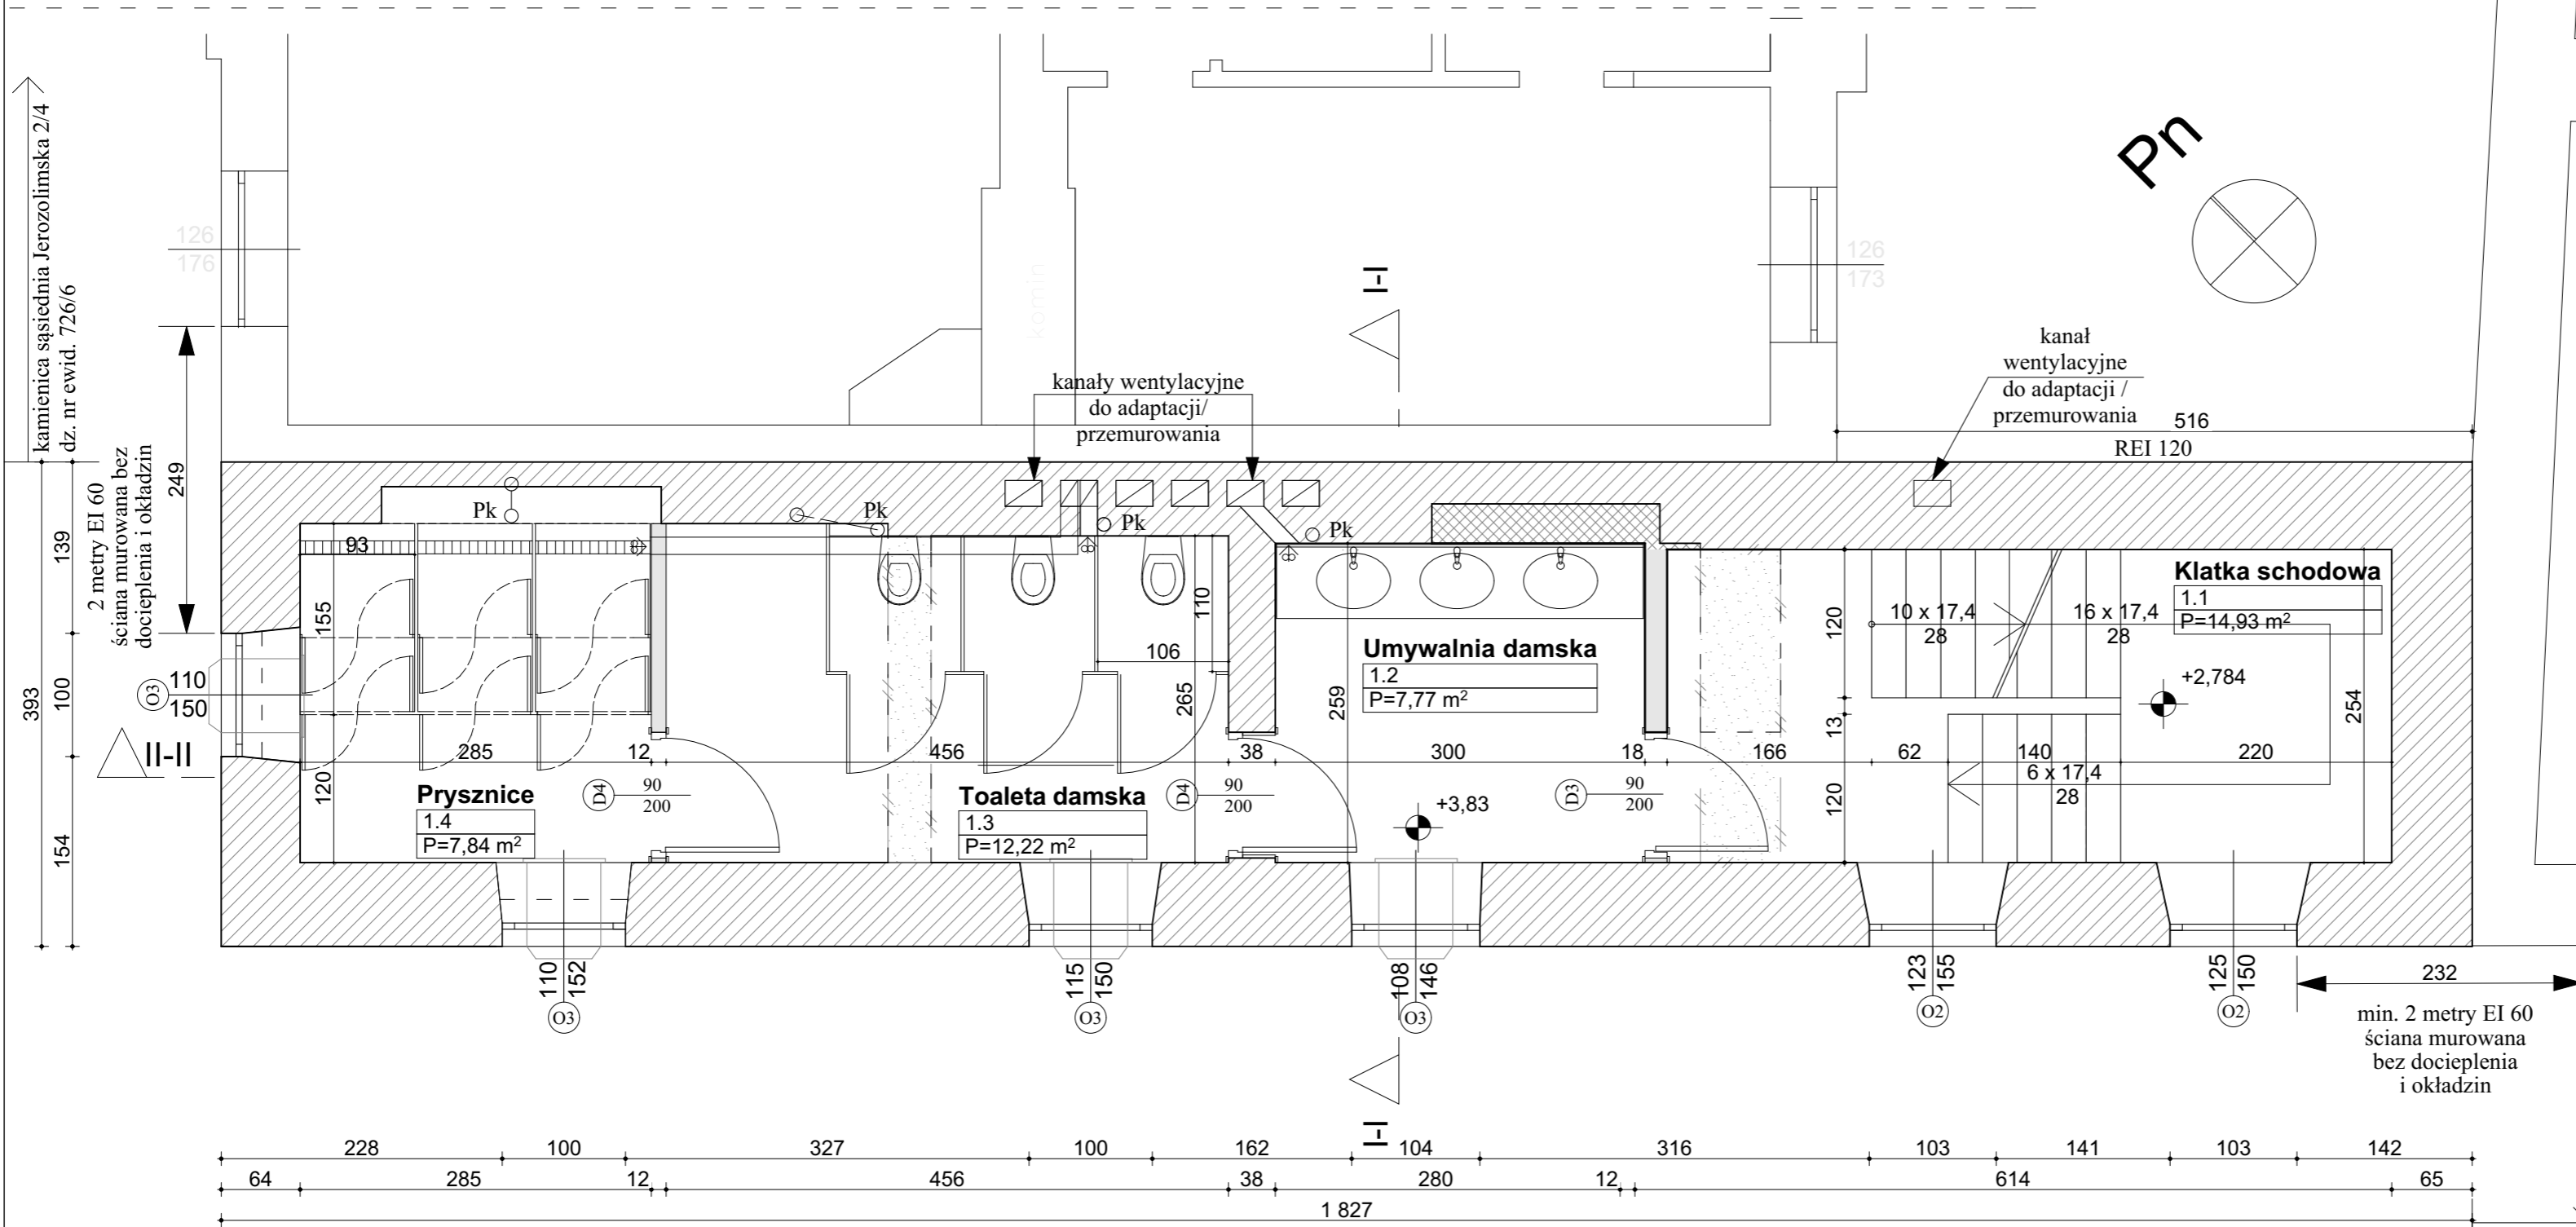
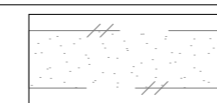
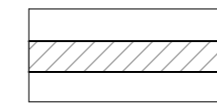
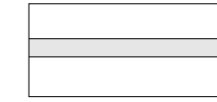


KAMIENICA PRZY UL. GRODZKIEJ 1

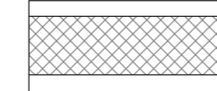

RZUT I PIĘTRA
- UMYWALNIE, TOALETY I PRYSZNICE DAMSKIE
SKALA 1:50

-  ściany do rozbiórki
-  ściany istniejące
-  ściany projektowane
-  zamurowania

Odpis uzgodnień projektu budowlanego:
 uzgodniono pod względem wymagań higienicznych i zdrowotnych bez zastrzeżeń
 Data 2015.11.10. Lp. 147/15 /podpis nieczytelny/ mgr inż. Andrzej Gontarek
 rzeczoznawca do spraw sanitarnohigienicznych nr uprawnień 173/BPiO/00
 w zakresie bud. przemysłowego i ogólnego bez służby zdrowia
 Sieciechów k/Kutna. tel. 254-69-98.

URZĄD MIASTA PŁOCKA
 Biuro Miejskiego Konserwatora Zabytków
 09-400 Płock, Stary Rynek 1

za zgodność: mgr inż. arch. Marta Siodlak

| | | |
|---|---|---|
| Marta Siodlak - ARCHITEKT | | |
| 09-402 Płock, ul. Obrońców Płocka 1920 r nr 19 NIP 774-238-61-16 REGON 140025810 tel/fax 024 364 98 08, tel. kom. 0 602 853 523 martasiodlak@gmail.com | | |
| inwestor | Agencja Rewitalizacji Starówki ARS Sp. z o. o. Pl. Stary Rynek 19, 09-400 Płock | architektura |
| projekt wykonawczy | Przebudowa i zmiana sposobu użytkowania kamienicy z funkcji mieszkalnej na funkcję usługową - szalek miejski (część parteru, półpiętro, I piętro, II piętro) przewidziane do realizacji w Płocku przy ul. Grodzkiej 1 na działkach o numerach ewidencyjnych gruntu: 726/5 Obręb 8 – ŚRÓDMIEŚCIE, jednostka ewidencyjna: Płock | skala 1:50 data 12.2015 nr rys. A-4 |
| rysunek | RZUT I PIĘTRA | |
| projektant | mgr inż. arch. MARTA SIODŁAK br. architektoniczna upr. bud. do proj. bez ograniczeń w spec. arch. MA/047/05, MA-1798 | |
| asystent proj. | mgr inż. arch. SYLWIA STASIAK | |