



inwestor	Agencja Rewitalizacji Starówki ARS Sp. z o. o. Pl. Stary Rynek 19, 09-400 Plock	architektura
projekt wykonawczy	Przebudowa i zmiana sposobu użytkowania kamienicy z funkcji mieszkalnej na funkcję usługową - szałet miejski (część parteru, półpiętro, I piętro, II piętro) przewidziane do realizacji w Plocku przy ul. Grodzkiej 1 na działkach o numerach ewidencyjnych gruntu: 726/5 Obręb 8 - ŚRÓDMIEŚCIE, jednostka ewidencyjna: Plock	skala 1:100 data 12.2015
rysunek	PRZEKROJE.	nr rys. A-8
projektant	mgr inż. arch. MARTA SIODLAK br. architektoniczna upr. bud. do proj. bez ograniczeń w spec. arch. MA/047/05, MA-1798	

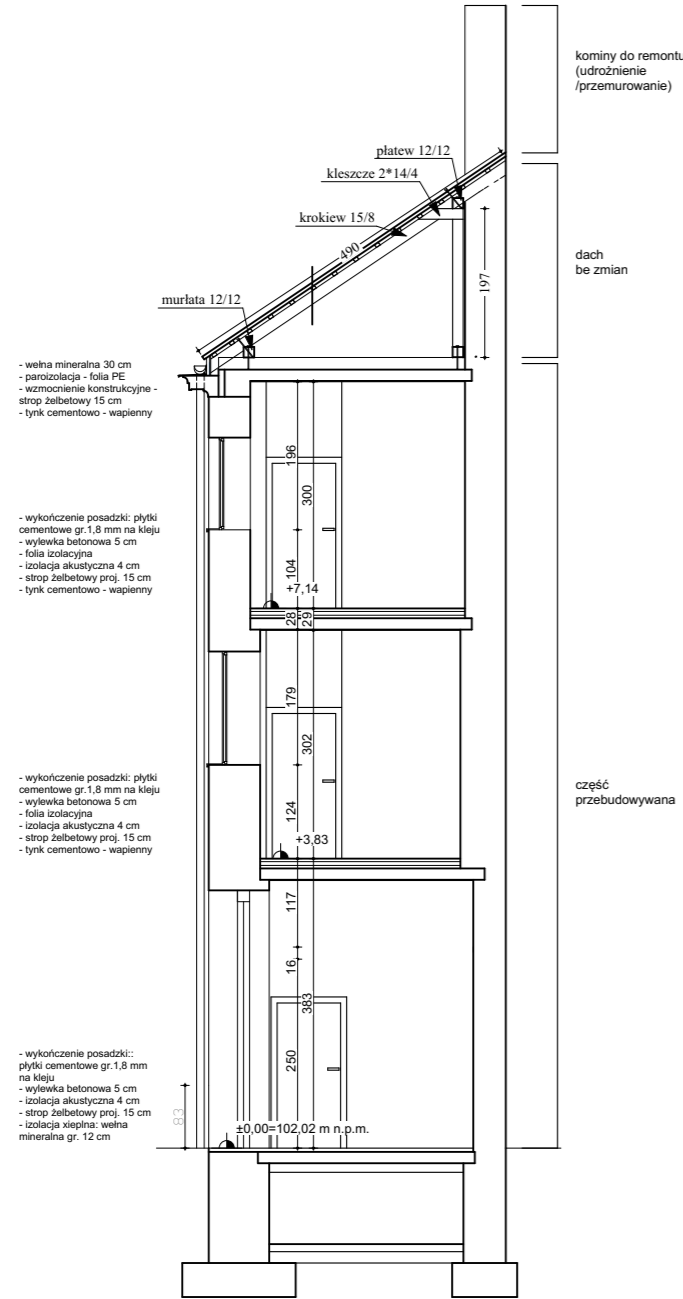

PRZEKRÓJ I-I

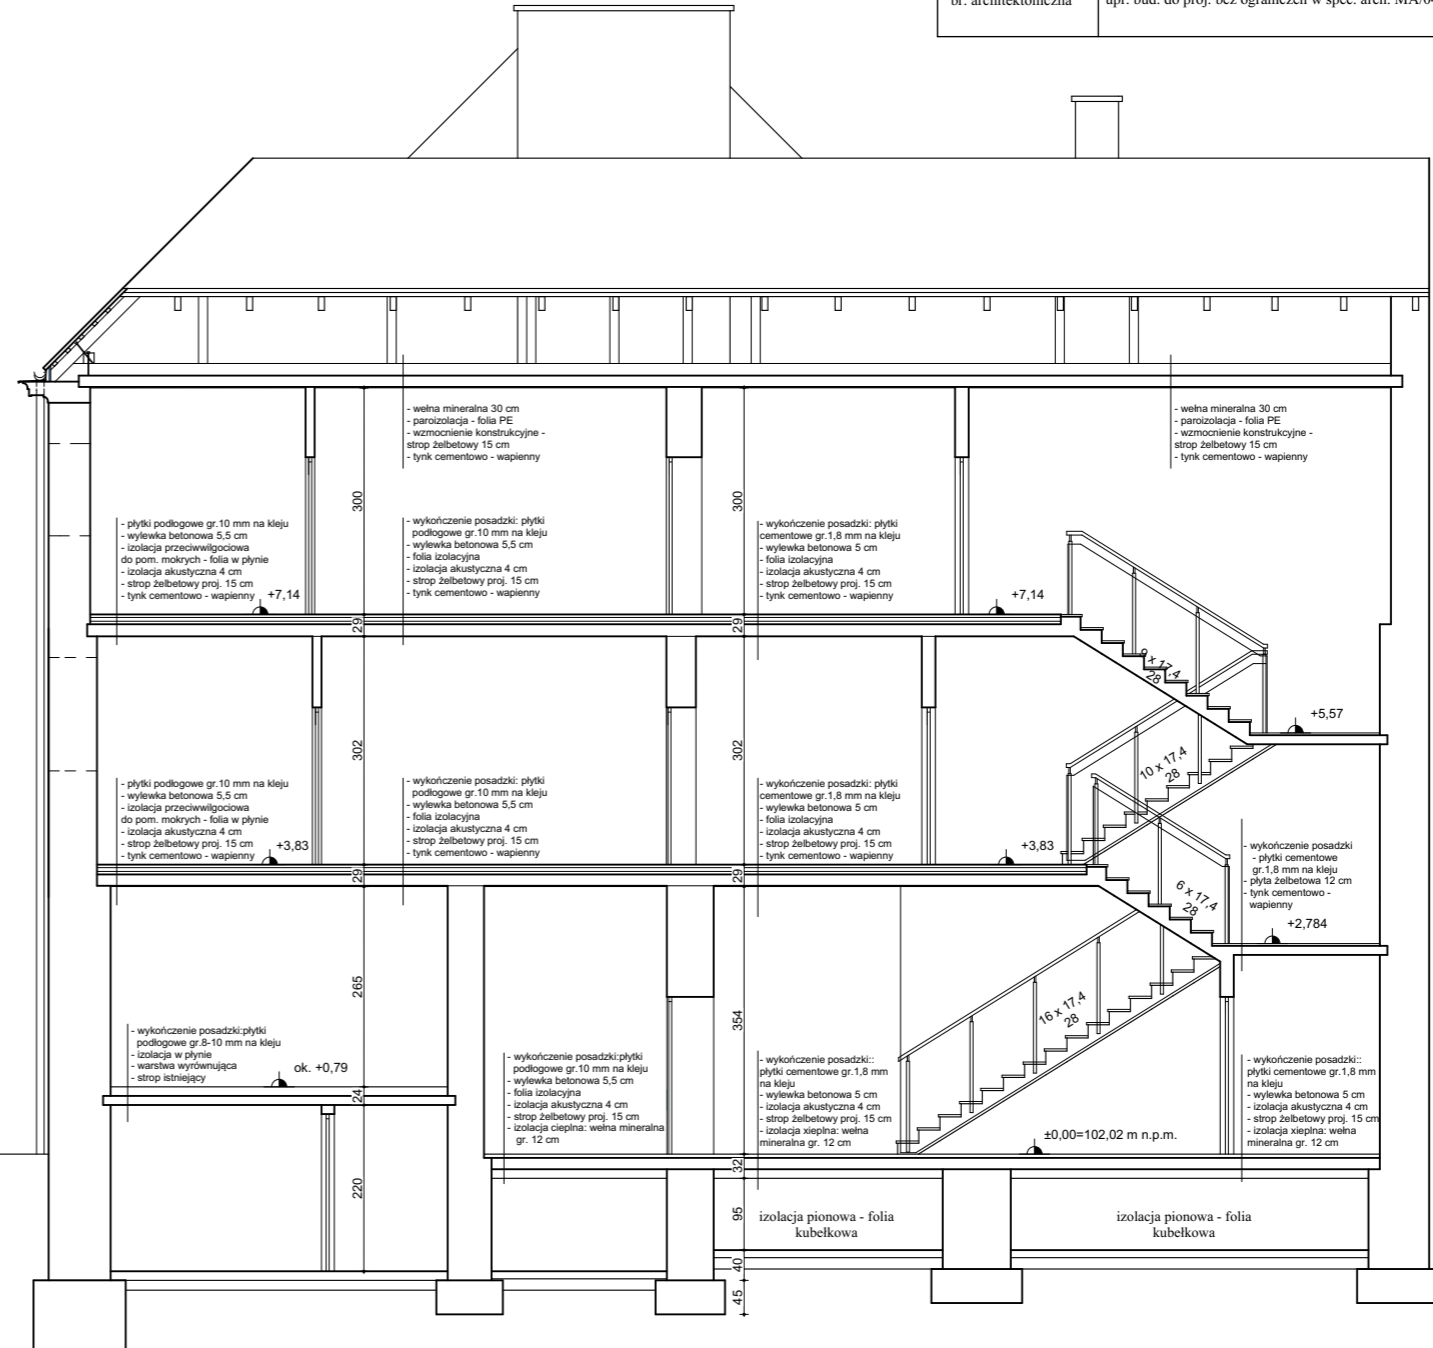

PRZEKRÓJ II-II