



SYSTEMOWE KABINY WC

3 MODUŁY

Kabiny z płyty HF
w kolorze grafitow
z nóżkami, zamka
ze stali szczotkow

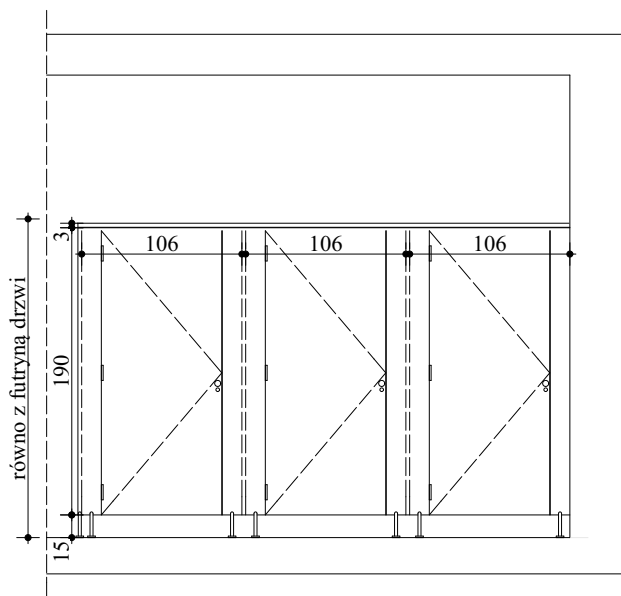

Widok A-A

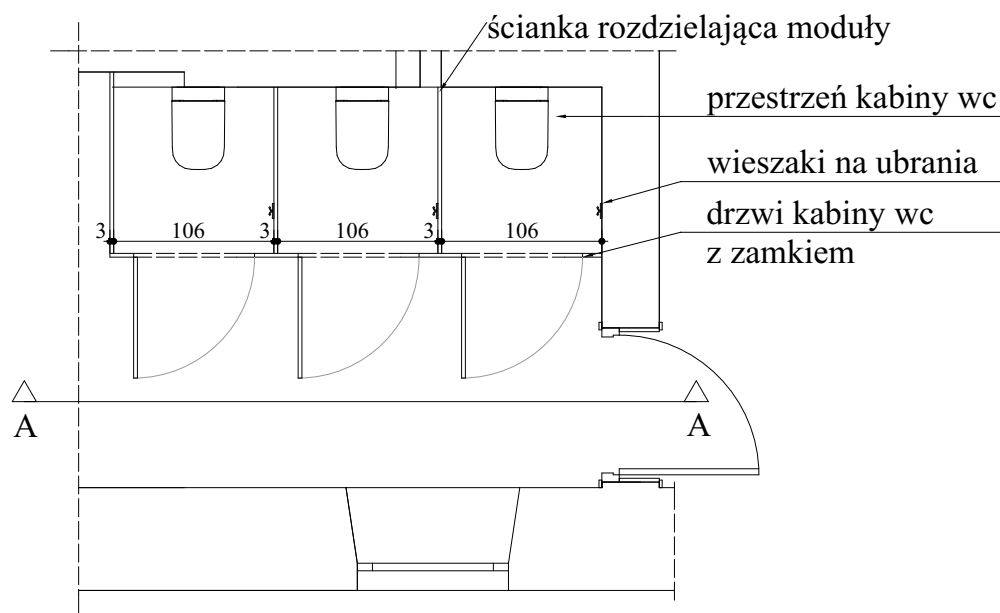

Rzut

Marta Siodlak - ARCHITEKT

09-402 Plock, ul. Obrońców Plocka 1920 r nr 19 NIP 774-238-61-16 REGON 140025810
tel/fax 024 364 98 08, tel. kom. 0 602 853 523 martasiodlak@gmail.com

inwestor	Agencja Rewitalizacji Starówki ARS Sp. z o. o. Pl. Stary Rynek 19, 09-400 Plock	architektura
projekt wykonawczy	Przebudowa i zmiana sposobu użytkowania kamienicy z funkcji mieszkalnej na funkcję usługową - szalet miejski (część parteru, półpiętro, I piętro, II piętro) przewidziane do realizacji w Plocku przy ul. Grodzkiej 1 na działkach o numerach ewidencyjnych gruntu: 726/5 Obręb 8 – SRÓDMIEŚCIE, jednostka ewidencyjna: Plock	skala 1:50 data 12.2015
rysunek	Detal kabin toaletowych.	nr rys. A-15
projektant	mgr inż. arch. MARTA SIODŁAK br. architektoniczna upr. bud. do proj. bez ograniczeń w spec. arch. MA/047/05, MA-1798	
asystent projektanta	mgr inż. arch. SYLWIA STASIAK br. architektoniczna	