


# RG

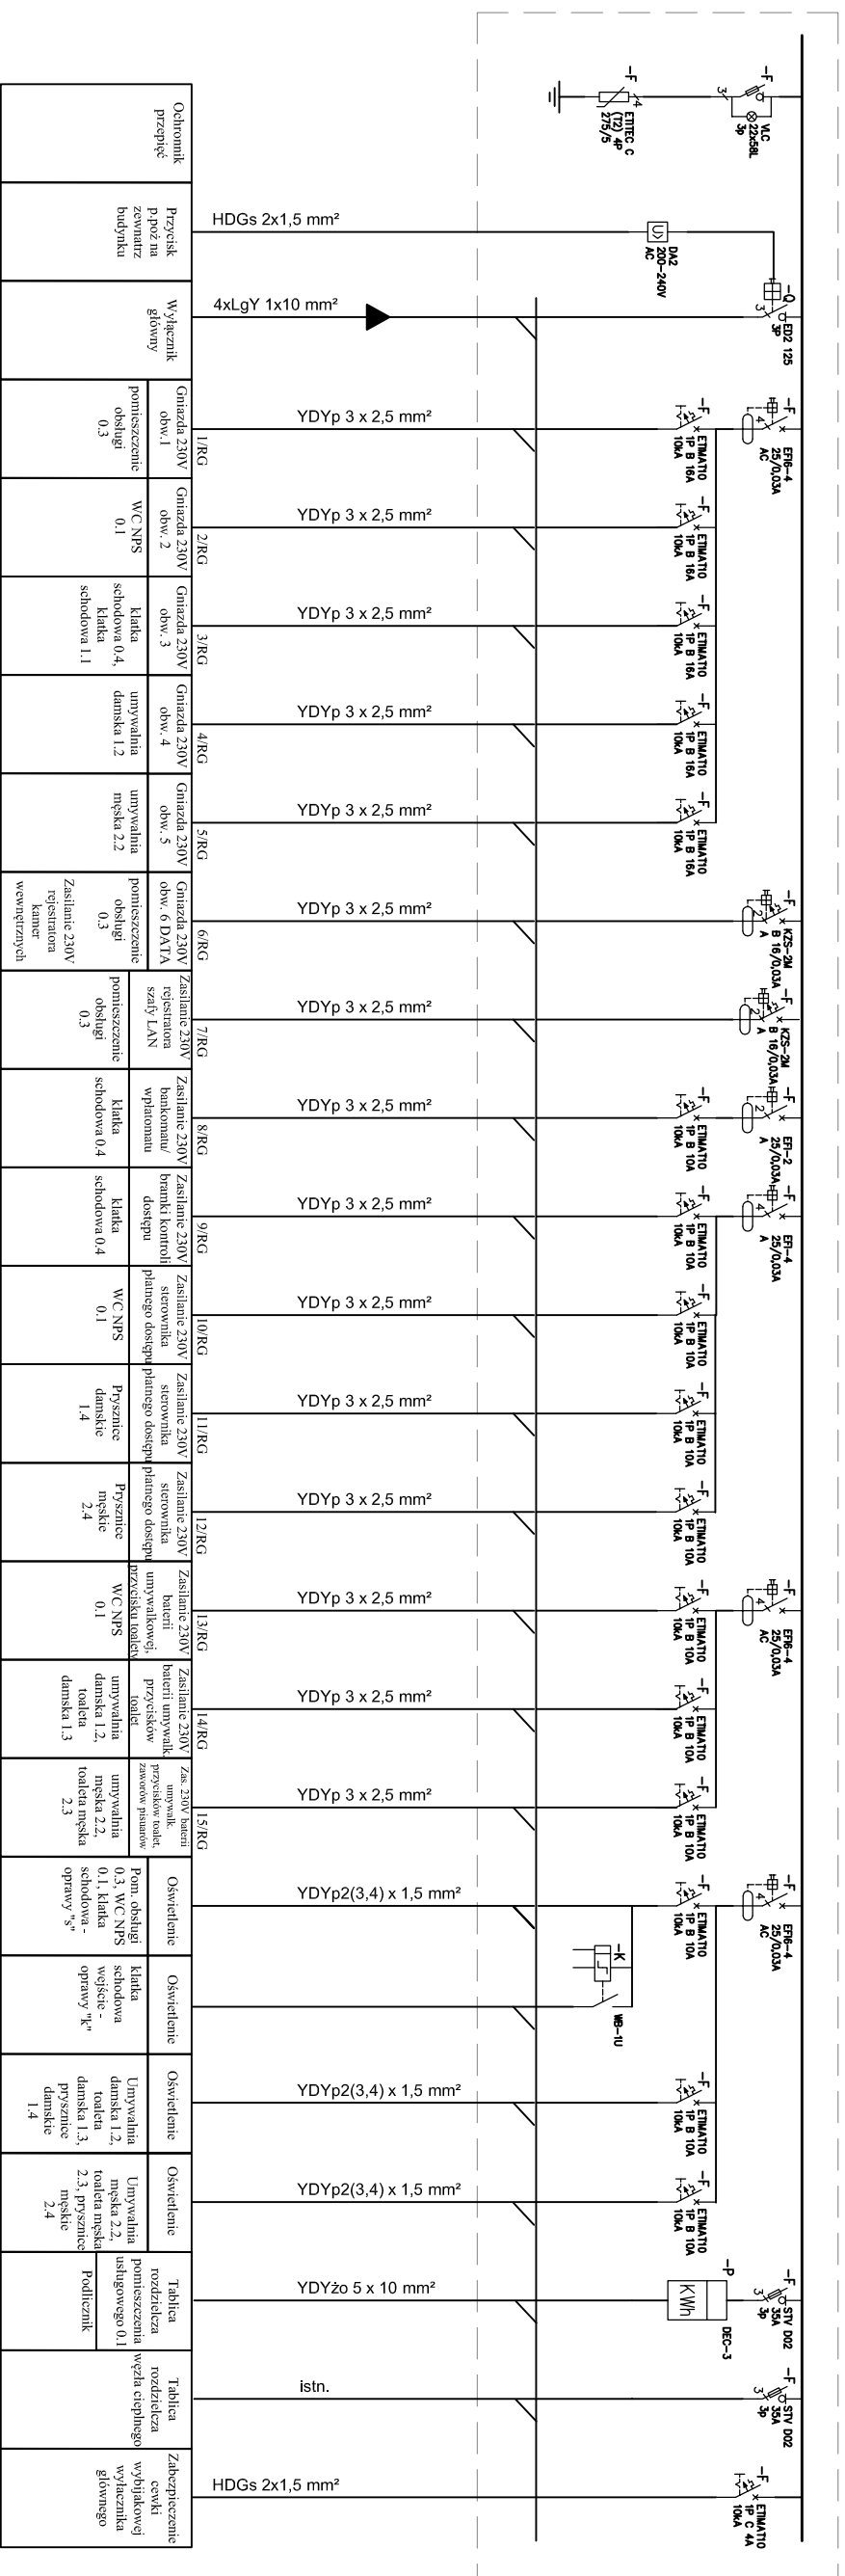

## Marta Siodlak - ARCHITEKT

09-402 Plock, ul. Obróńców Pocka 1920 r nr 19 NIP 774-238-61-16 REGON 140025810 tel/fax 024 364 98 08, tel. kom. 0 602 853 523 martsiodlak@gmail.com	
Inwestor	Agencja Rewitalizacji Starówki ARS Sp. z o. o. Pl. Stary Rynek 19, 09-400 Plock
projekt wykonawczy	Przebudowa i zmiana sposobu użytkowania kamienicy z funkcji mieszkalnej na funkcję usługową - szalek miejski (część parteru, I piętro, II piętro) przewidziane do realizacji w Pocku przy ul. Grodzkiej 1 na działkach o numerach ewidencyjnych gruntu: 726/5 Obchp 8 – SRÓDMIEŚCIE, jednostka ewidencyjna:Plock
rysunek	Schemat rozdzielni głównej RG nr rys. 6
projektant	mgr inż. Ireneusz Kuźmiuk upr. bud. LUB/0145/POOE/10
projektant	mgr inż. Marcin Karpniuk upr. bud. LUB/0136/PWOE/10
skala	1:100
data	12.2015
nr rys.	6