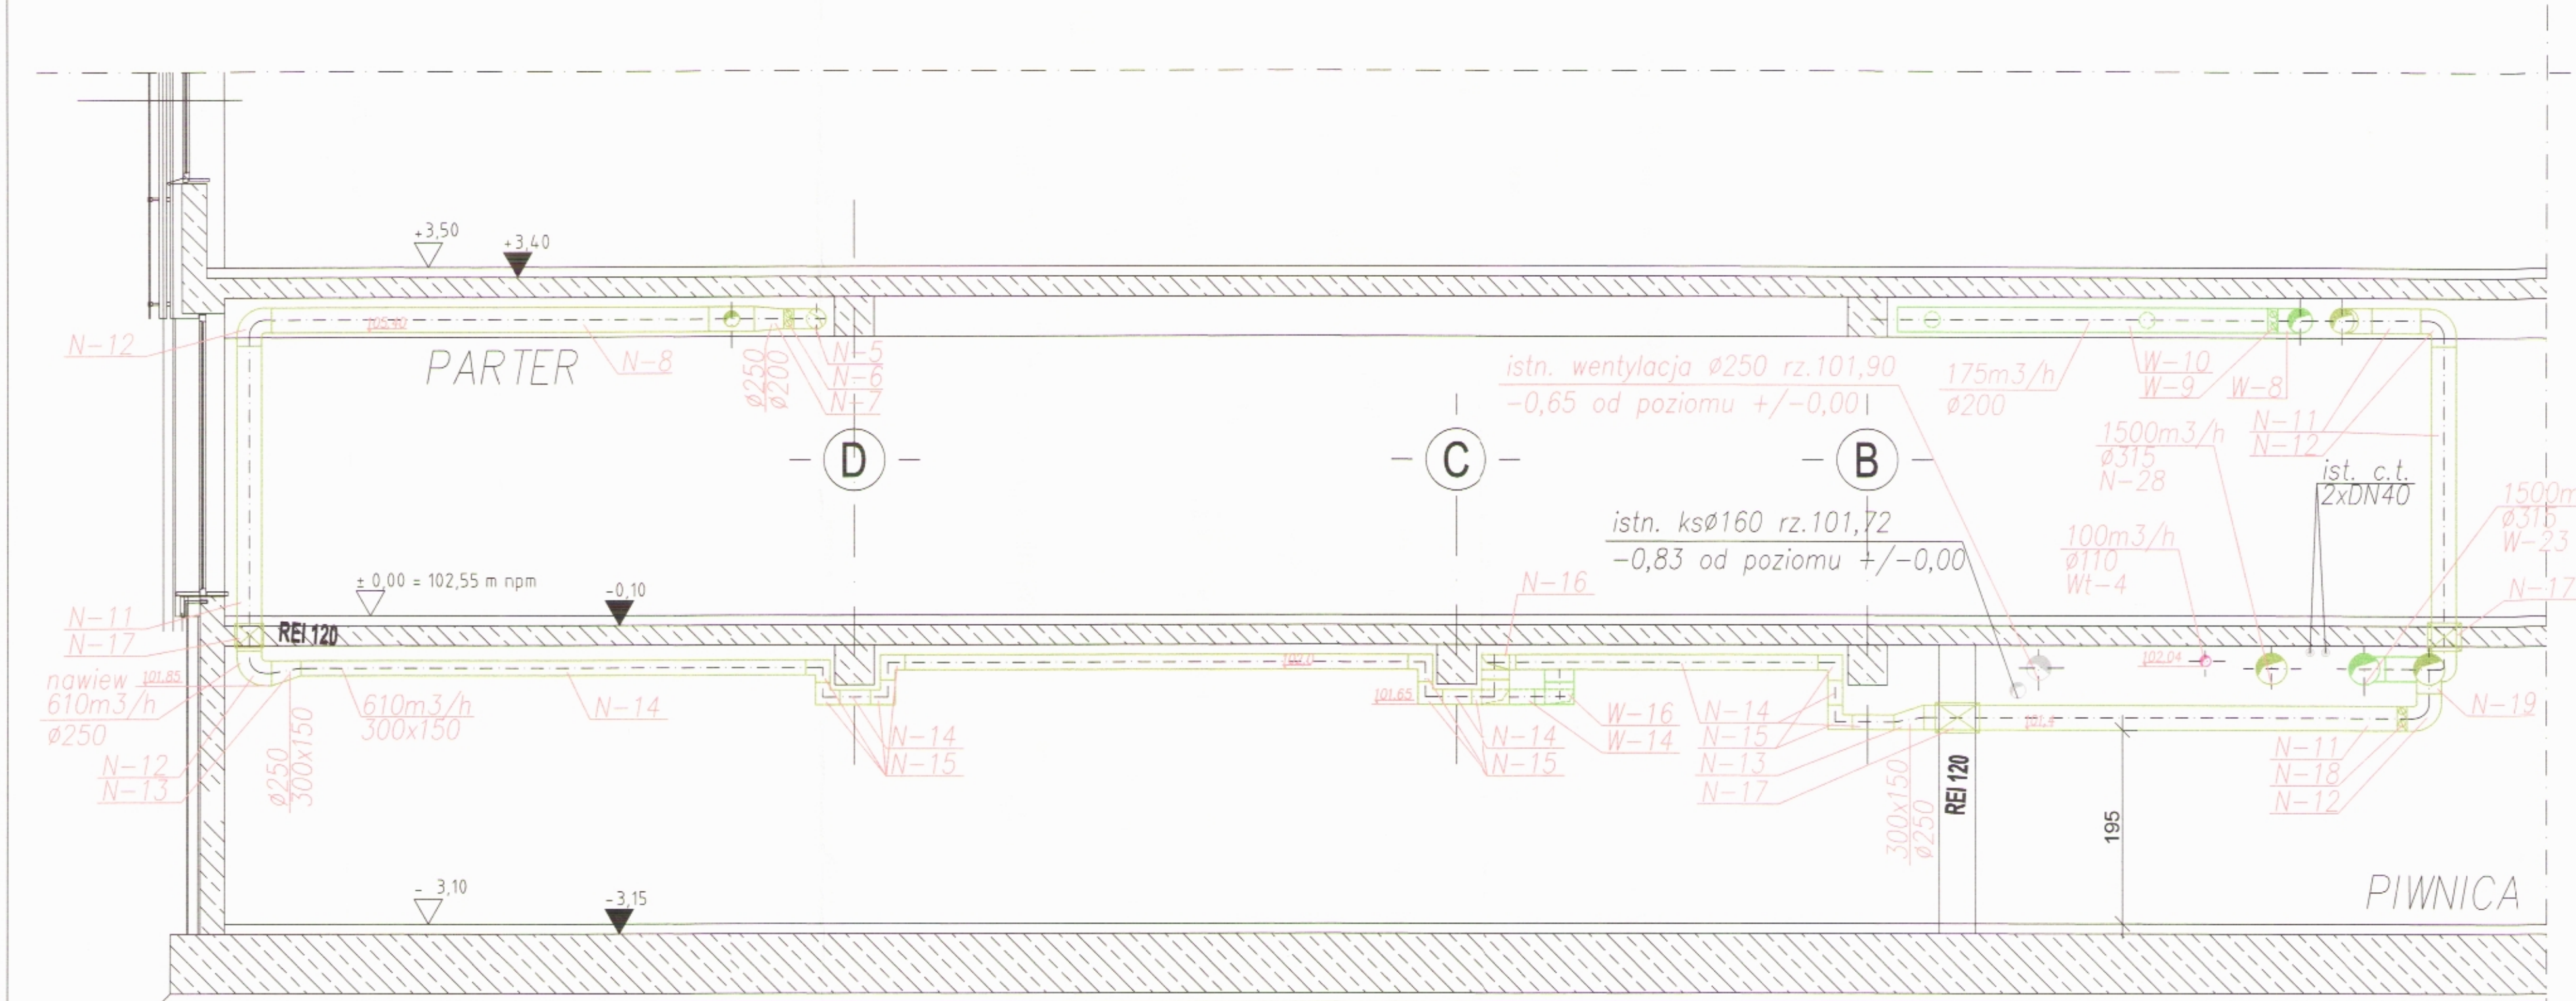


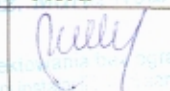



PRZEKRÓJ A-A



INWESTYCJA:	Przebudowa jednoprzestrzennego lokalu usługowego zlokalizowanego w parterze budynku mieszkalno-usługowego wraz z instalacjami wewnętrznymi.	
INWESTOR:	Agencja Rewitalizacji Starówki "ARS" Spółka z o.o. z siedzibą w Płocku 04-400, Pl. Stary Rynek 19	
PROJEKTANT BRANŻA ARCHITEKTURA:		Al. Jachowicza 17a 09-402 Płock tel (+48.24) 269 25 75 tel/faks (+48.24) 3642064
PROJEKTANT BRANŻA SANITARNA:		Al. Jachowicza 17a 09-402 Płock tel (+48.24) 269 25 75 tel/faks (+48.24) 3642064
RYSunEK NR	IS-04	PRZEKRÓJ A-A
DATA	MAJ 2015R	SKALA 1:50
AUTOR PROJEKTU	NR UPRAWNIEN	PODPIS
MGR INŻ. MARIA NOWAK	NR UPR 43/89	
SPRAWDZAJĄCY	NR UPRAWNIEN	PODPIS
MGR INŻ. JAROSŁAW MODERACKI	NR UPR Wa-68/01	
FAZA	PROJEKT BUDOWLANY	BRANŻA NR 0104 SANITARNA