

LOKALIZACJA PRZEDMIOTOWEGO BUDYNKU


MAPA DO CELÓW PROJEKTOWYCH

skala 1:500
ark. mapy 44-b

Nie wyklucza się istnienia urządzeń podziemnych nie pokazanych na mapie, które nie zostały odnalezionie podczas wykonywania inwentaryzacji geodezyjnych lub które nie zostały zgłoszone do inwentaryzacji przed zasypaniem.

Płock, 16 maja 2008 r.

Wykopawca:
Geodeta Uprawniony
Witold Staszewski

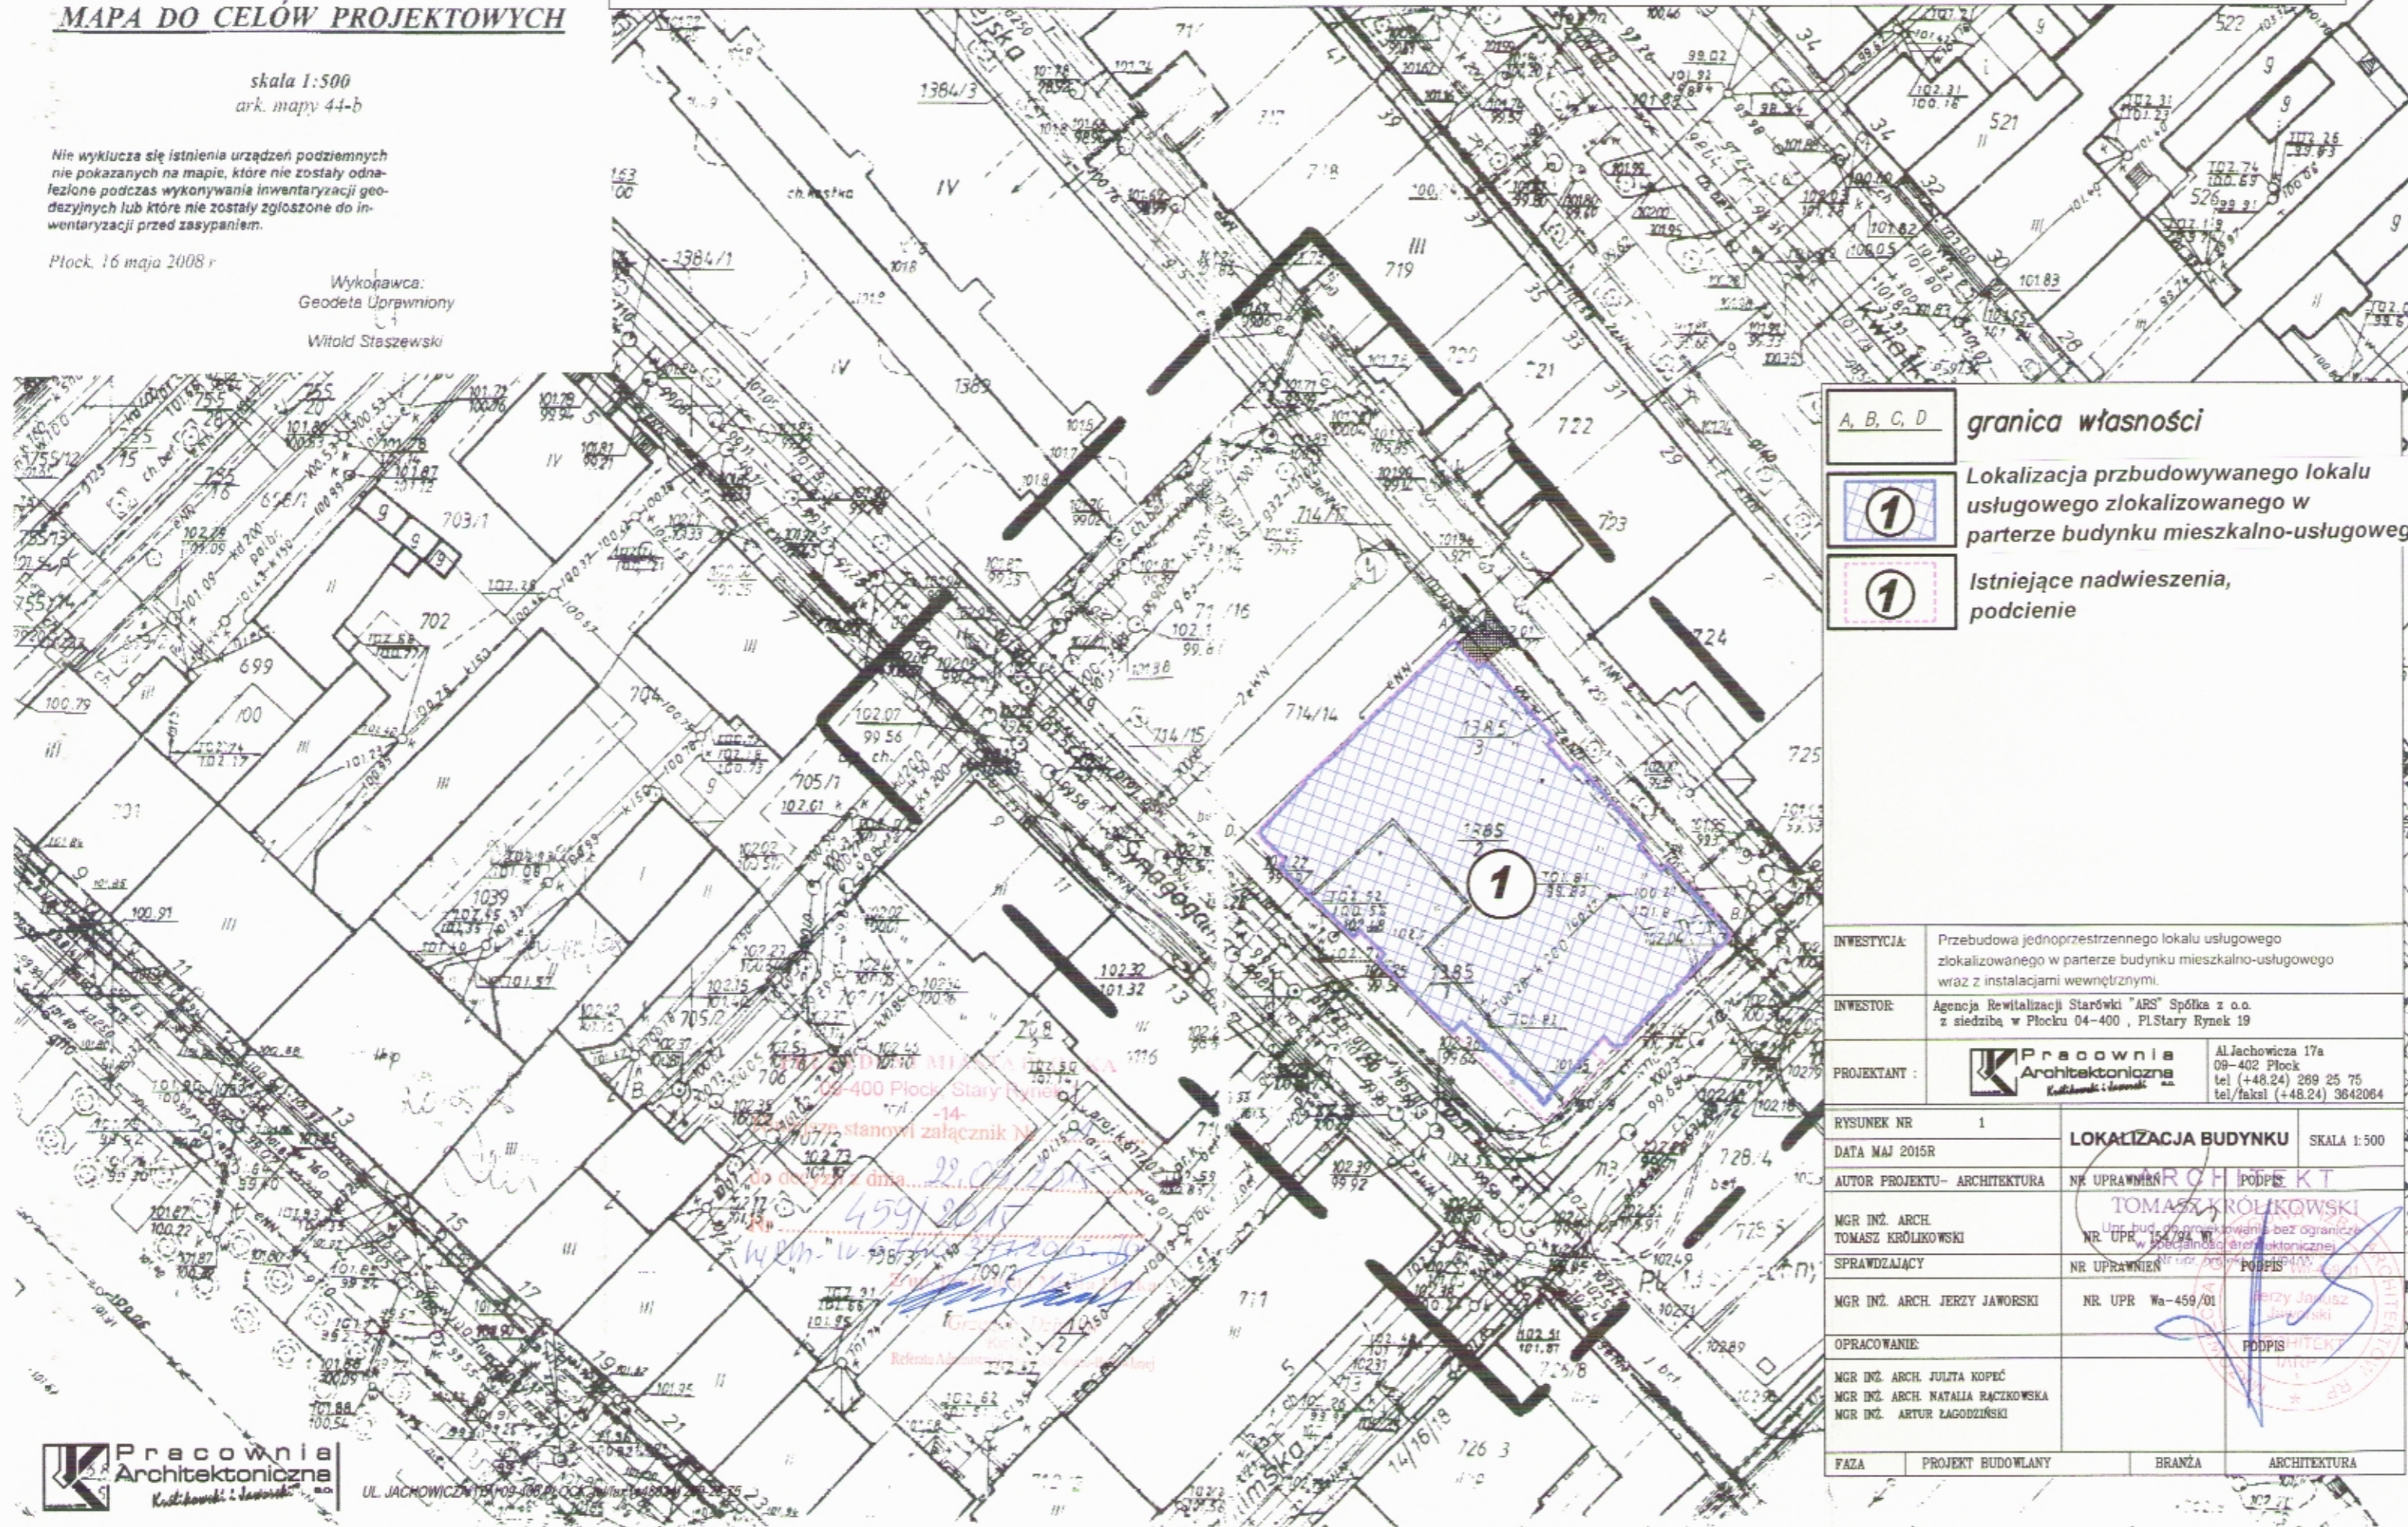

A, B, C, D	granica własności	
1	Lokalizacja przbudowywanego lokalu usługowego zlokalizowanego w parterze budynku mieszkalno-usługowego	
1	Istniejące nadwieszenia, podcienie	
INWESTYCJA:	Przebudowa jednoprzestrzennego lokalu usługowego zlokalizowanego w parterze budynku mieszkalno-usługowego wraz z instalacjami wewnętrznymi.	
INWESTOR:	Agencja Rewitalizacji Starówki "ARS" Spółka z o.o. z siedzibą w Płocku 04-400, Pl.Stary Rynek 19	
PROJEKTANT:	Pracownia Architektoniczna Kutkowiński i Jankowski	Al.Jachowicza 17a 09-402 Płock tel (+48.24) 289 25 75 tel/faks (+48.24) 3642064
RYSUNEK NR	1	LOKALIZACJA BUDYNKU SKALA 1:500
DATA	MAJ 2015R	
AUTOR PROJEKTU- ARCHITEKTURA	NR UPRAWNIENIA	PODPIS
MGR INŻ. ARCH. TOMASZ KRÓLIKOWSKI	NR UPRAWNIENIA	PODPIS
SPRAWDZAJĄCY	NR UPRAWNIENIA	PODPIS
MGR INŻ. ARCH. JERZY JAWORSKI	NR UPRAWNIENIA	PODPIS
OPRACOWANIE:	PODPIS	
MGR INŻ. ARCH. JULIA KOPEĆ		
MGR INŻ. ARCH. NATALIA RĄCZKOWSKA		
MGR INŻ. ARTUR ŁAGODZIŃSKI		
FAZA	PROJEKT BUDOWLANY	BRANŻA ARCHITEKTURA